
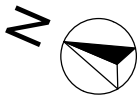


# 3 ROK

## 77,5 KVM

### HUS 1

VÄNING 1, LGH 0111

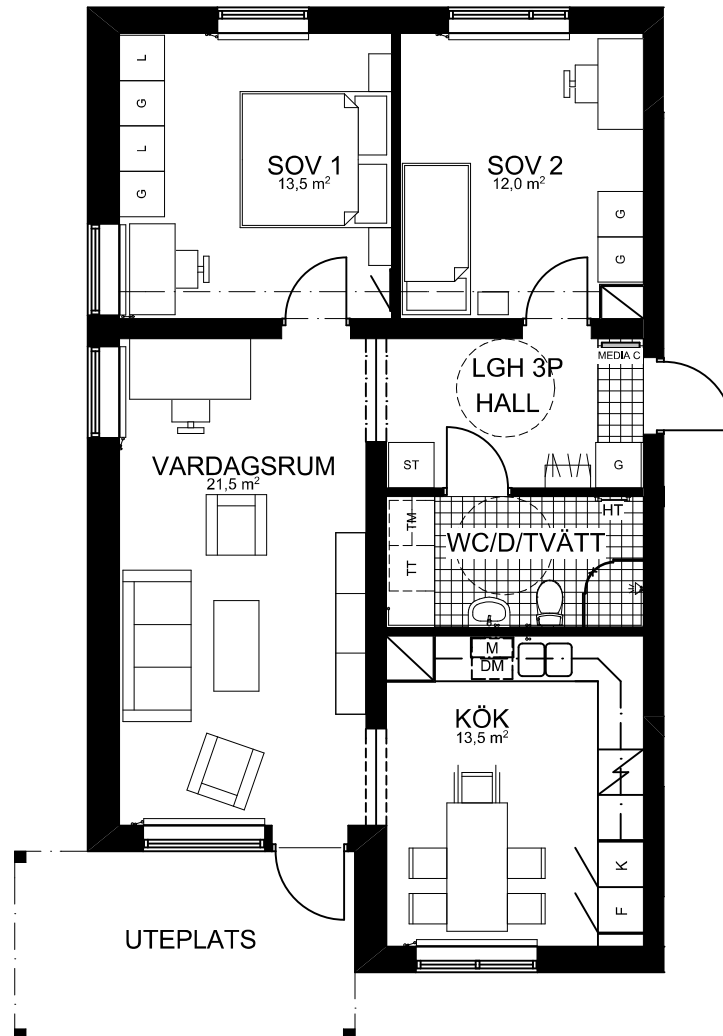



FRYSS	GARDEROB	TVÄTTMASKIN	STÄDSKÅP
KYL	LINNESKÅP	TORKTUMLARE	FÖRBERETT FÖR HANDDUKSTORK
KYL/FRYSS	HÄLL/UGN	KOMBIMASKIN UNDER BÄNK	HATTHYLLA
DISKMASKIN	FÖRBERETT FÖR MICRO	EL-/MEDIACENTRAL INFÄLLD I VÄGG	SKAFFERI

INSPEKTIONSLUCKA  
STORLEK: 550x550 mm  
HÖJD: 300 MM ÖVER GOLV

INBYGGD  
 VENTILATION I TAK

INFÄLLD BALK, LIST I GOLV

SYNLIG BALK I TAK, LIST I GOLV  
TAKHÖJD UNDER BALK 2,1 M

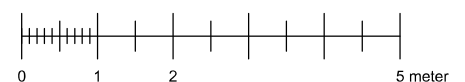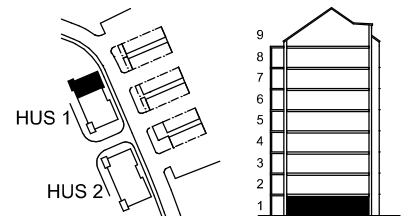

SKALA 1:100 (A4)  
OBS! Vid utskrift av PDF kan skalan förvanskas

Bröstning för fönster är 600 mm  
Rumshöjder ca 2,5 meter.  
Riksbyggen reserverar sig för ev. tryckfel och förbehåller sig rätten till ändringar.