
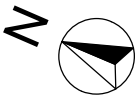


2 ROK 45 KVM

HUS 1
VÄNING 2, LGH 0122


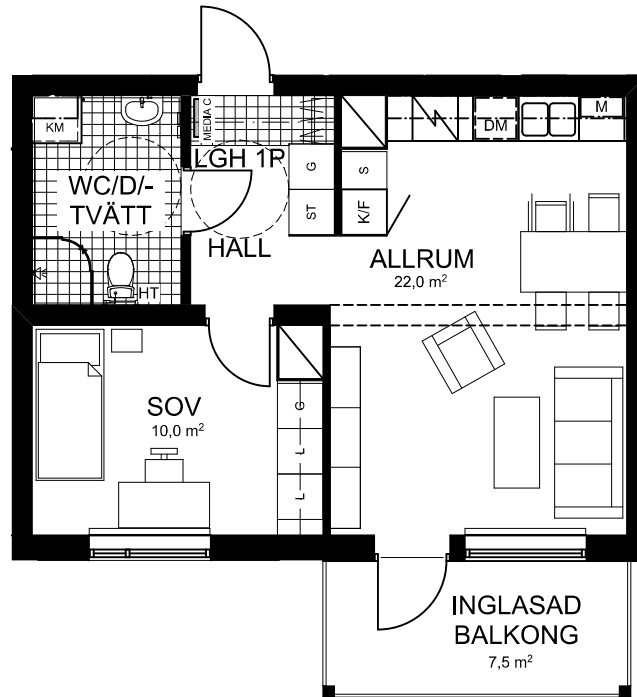


FRYSS	GARDEROB	TVÄTTMASKIN	STÄDSKÅP
KYL	LINNESKÅP	TORKTUMLARE	FÖRBERETT FÖR HANDDUKSTORK
KYL/FRYS	HÄLL/UGN	KOMBIMASKIN UNDER BÄNK	HATTHYLLA
DISKMASKIN	FÖRBERETT FÖR MICRO	EL-/MEDIACENTRAL INFÄLLD I VÄGG	SKAFFERI

==== SYNLIG BALK I TAK,
LIST I GOLV
==== TAKHÖJD UNDER BALK 2,1 M

==== INFÄLLD BALK,
LIST I GOLV - - - - INFÄLLD BALK

— — — — INBYGGD
— — — — VENTILATION I TAK

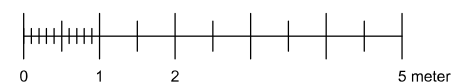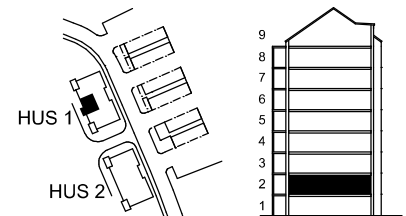

SKALA 1:100 (A4)
OBS! Vid utskrift av PDF kan skalan förvanskas

Bröstning för fönster är 600 mm
Rumshöjder ca 2,5 meter.
Riksbyggen reserverar sig för ev. tryckfel och förbehåller sig rätten till ändringar.