
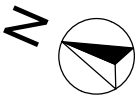


2 ROK



44,5 KVM

HUS 1

VÄNING 4, LGH 0142

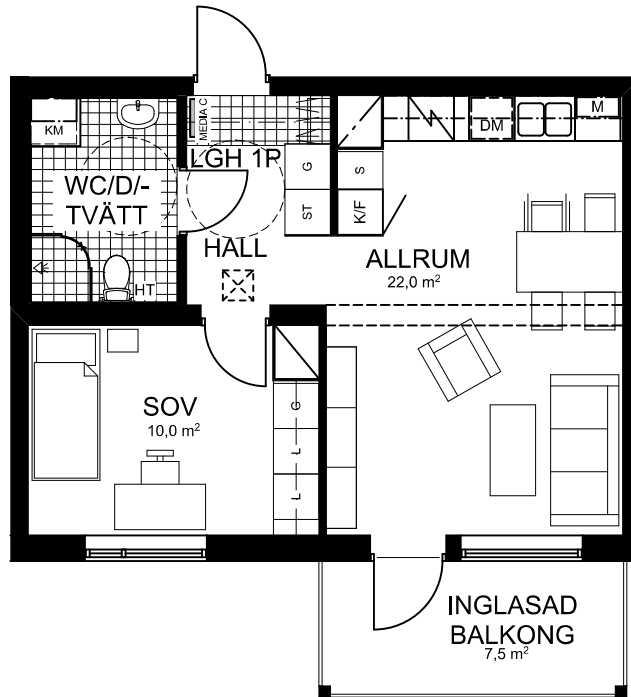

F FRYSS	G GARDEROB	TM TVÄTTMASKIN	ST STÄDSKÅP
K KYL	L LINNESKÅP	TT TORKTUMLARE	HT FÖRBERETT FÖR HANDDUKSTORK
K/F KYL/FRYS	HÄLL/UGN	KM KOMBIMASKIN UNDER BÄNK	HATTHYLLA
DM DISKMASKIN	M FÖRBERETT FÖR MICRO	MEDIA C EL-/MEDIACENTRAL INFÄLLD I VÄGG	S SKAFFERI
FAST STÄDSKÅP	INSPEKTIONS-LUCKA I GOLV	INFÄLLD BALK, LIST I GOLV	INFÄLLD BALK
INBYGGD	VENTILATION I TAK	SYNLIG BALK I TAK, LIST I GOLV	TAKHÖJD UNDER BALK 2,1 M

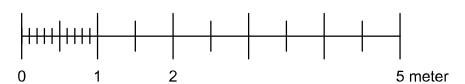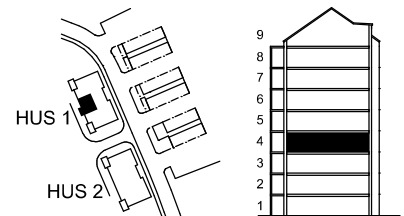

SKALA 1:100 (A4)
OBS! Vid utskrift av PDF kan skalan förvanskas

Bröstning för fönster är 600 mm
Rumshöjder ca 2,5 meter.
Riksbyggen reserverar sig för ev. tryckfel och förbehåller sig rätten till ändringar.