
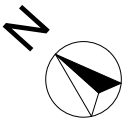


3 ROK




78,0 KVM

HUS 1
VÄNING 4, LGH 0143

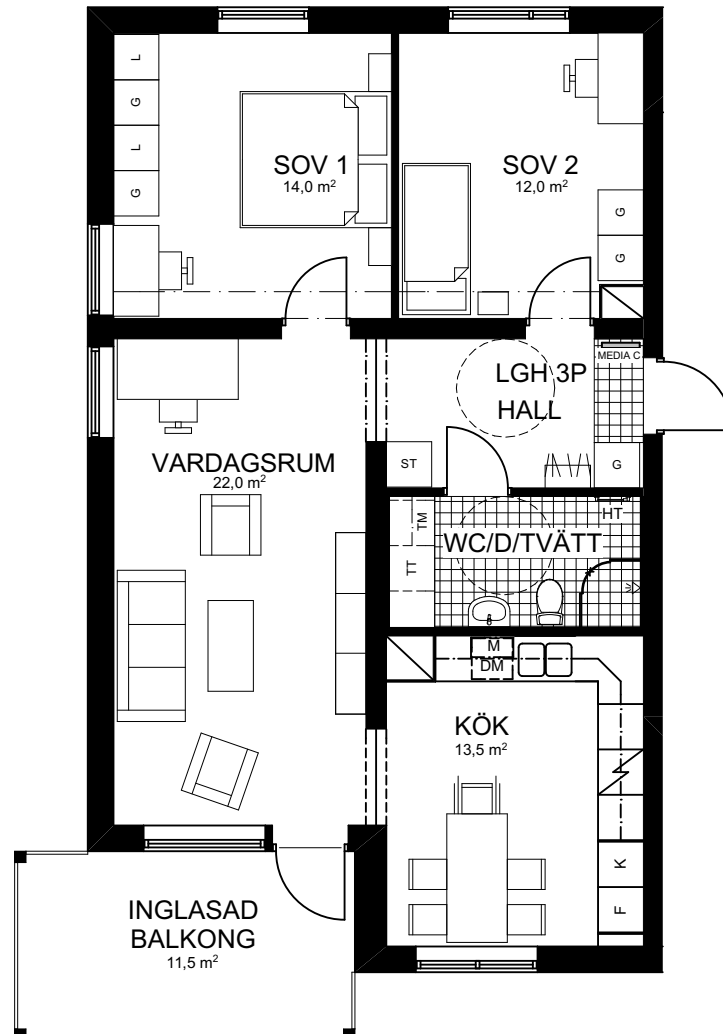

F FRYSS	G GARDEROB	TM TVÄTTMASKIN	ST STÄDSKÅP
K KYL	L LINNESKÅP	TT TORKTUMLARE	HT HANDDUKSTORK
K/F KYL/FRYSS	H HÄLL/UGN	KM KOMBIMASKIN UNDER BÄNK	HAT HATTHYLLA
DM DISKMASKIN	M FÖRBERETT FÖR MICRO	MEDIA C EL-/MEDIACENTRAL INFÄLLD I VÄGG	S SKAFFERI

SYNLIG BALK I TAK, LIST I GOLV TAKHÖJD UNDER BALK 2,1M	INFÄLLD BALK, LIST I GOLV	INFÄLLD BALK
INBYGGD VENTILATION I TAK		

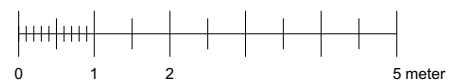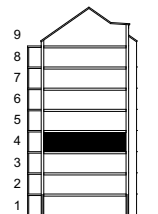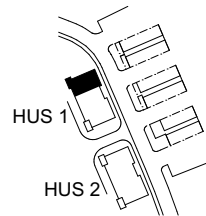

SKALA 1:100 (A4)
OBS! Vid utskrift av PDF kan skalan förvanskas

Bröstning för fönster är 600 mm
Rumshöjder ca 2,5 meter.
Riksbyggen reserverar sig för ev. tryckfel och förbehåller sig rätten till ändringar.