
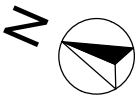


4 ROK

88,5 KVM

HUS 1



VÅNING 8, LGH 0181

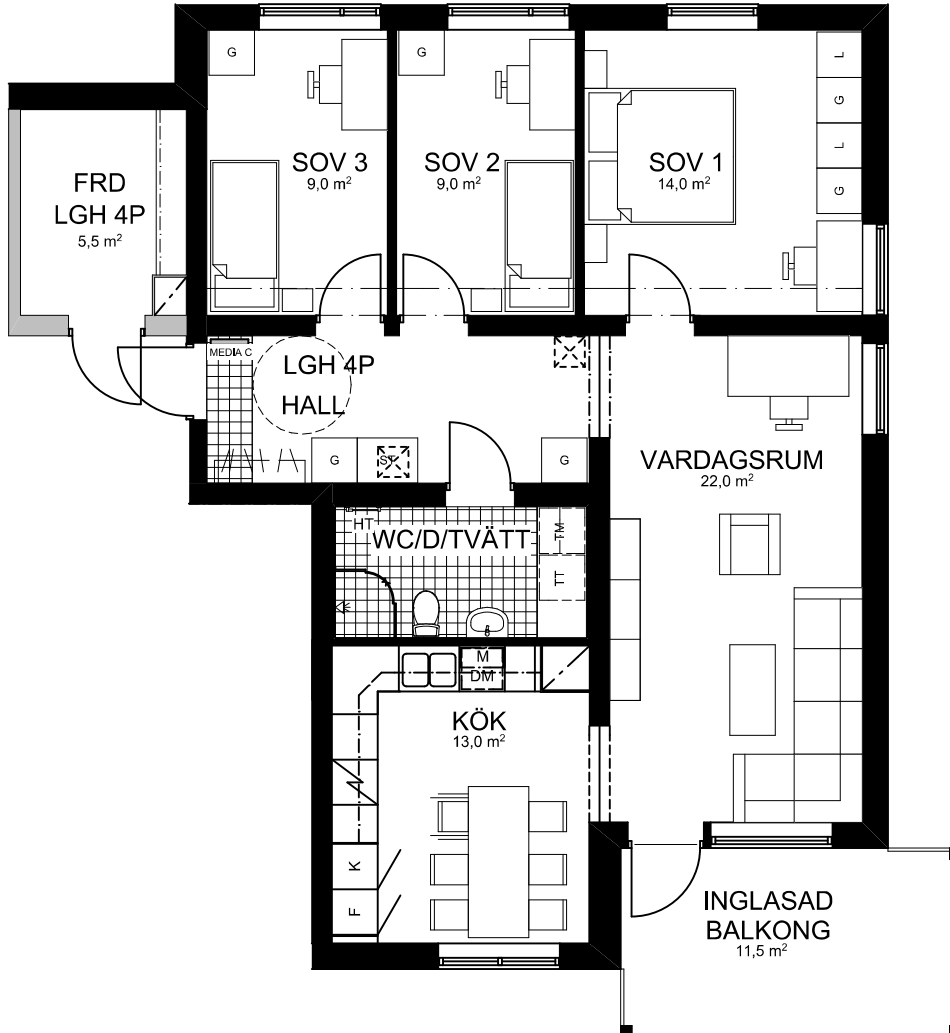

| | | | |
|---------------|--------------------------|---------------------------------|----------------------------|
| FRYSS | GARDEROB | TVÄTTMASKIN | STÄDSKÅP |
| KYL | LINNESKÅP | TORKTUMLARE | FÖRBERETT FÖR HANDDUKSTORK |
| KYL/FRYSS | HÄLL/UGN | KOMBIMASKIN UNDER BÄNK | HATTHYLLA |
| DISKMASKIN | FÖRBERETT FÖR MICRO | EL-/MEDIACENTRAL INFÄLLD I VÄGG | SKAFFERI |
| FAST STÄDSKÅP | INSPEKTIONS-LUCKA I GOLV | INFÄLLD BALK, LIST I GOLV | INFÄLLD BALK |

— INBYGGD
— VENTILATION I TAK

— SYNLIG BALK I TAK,
— LIST I GOLV
— TAKHÖJD UNDER BALK 2,1 M

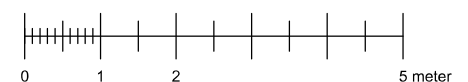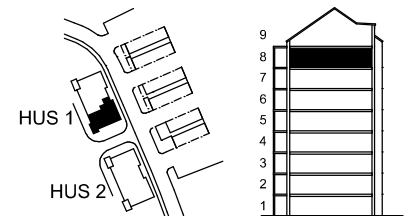

SKALA 1:100 (A4)
OBS! Vid utskrift av PDF kan skalan förvanskas

Bröstning för fönster är 600 mm
Rumshöjder ca 2,5 meter.
Riksbyggen reserverar sig för ev. tryckfel och förbehåller sig rätten till ändringar.