
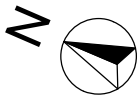


3 ROK

77,5 KVM

HUS 2

VÅNING 1, LGH 0211

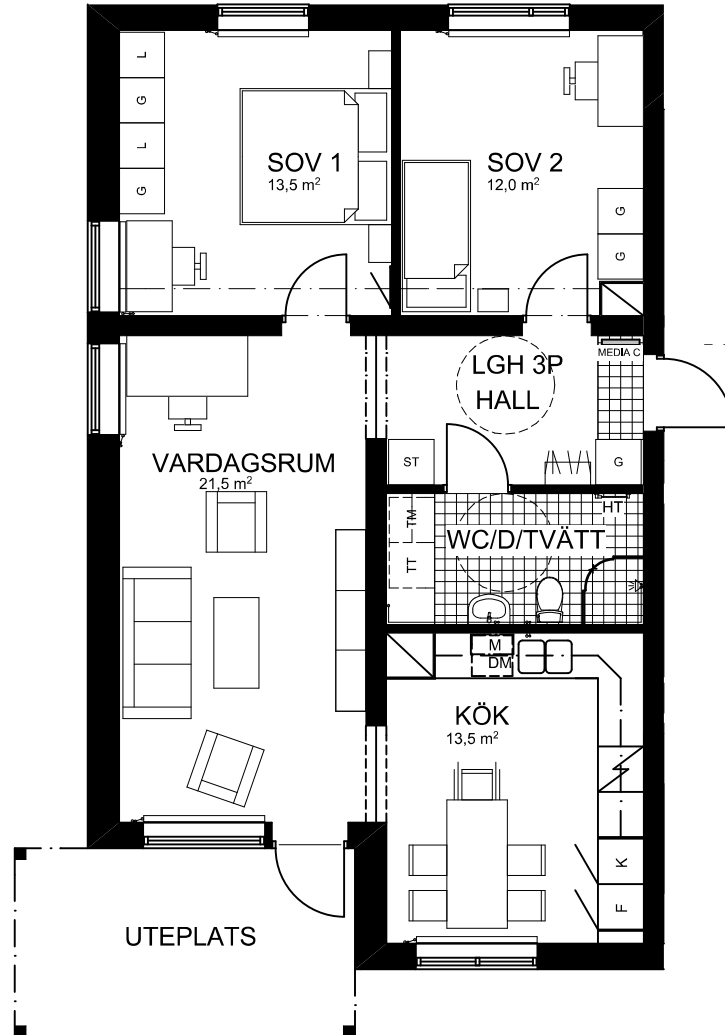



FRYSS	GARDEROB	TVÄTTMASKIN	STÄDSKÅP
KYL	LINNESKÅP	TORKTUMLARE	FÖRBERETT FÖR HANDDUKSTORK
KYL/FRYSS	HÄLL/UGN	KOMBIMASKIN UNDER BÄNK	HATTHYLLA
DISKMASKIN	FÖRBERETT FÖR MICRO	EL-/MEDIACENTRAL INFÄLLD I VÄGG	SKAFFERI

INSPEKTIONSLUCKA
STORLEK: 550x550 mm
HÖJD: 300 MM ÖVER GOLV

INBYGGD
 VENTILATION I TAK

INFÄLLD BALK, LIST I GOLV
 INFÄLLD BALK

SYNLIG BALK I TAK, LIST I GOLV
TAKHÖJD UNDER BALK 2,1 M

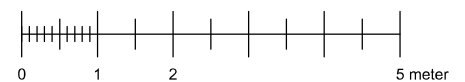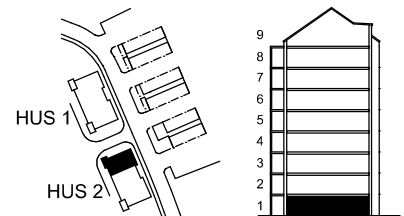

SKALA 1:100 (A4)
OBS! Vid utskrift av PDF kan skalan förvanskas

Bröstning för fönster är 600 mm
Rumshöjder ca 2,5 meter.
Riksbyggen reserverar sig för ev. tryckfel och förbehåller sig rätten till ändringar.