


1 ROK

26,5 KVM

HUS 2

VÅNING 1, LGH 0213


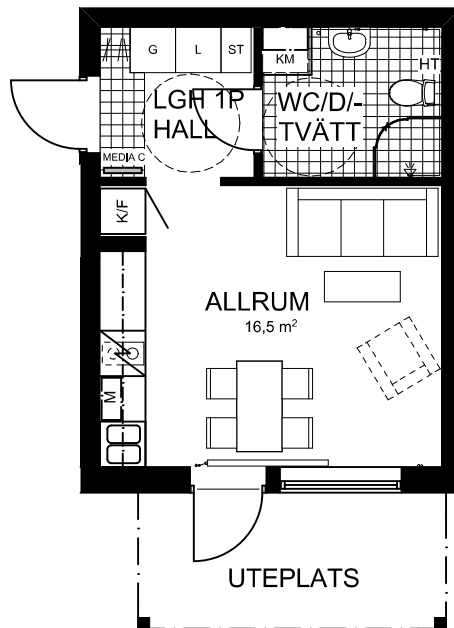


F	FRYS	G	GARDEROB	TM	TVÄTTMASKIN	ST	STÄDSKÅP
K	KYL	L	LINNESKÅP	TT	TORKTUMLARE	HT	FÖRBERETT FÖR HANDDUKSTORK
K/F	KYL/FRYS	U	HÄLL/UGN	KM	KOMBIMASKIN UNDER BÄNK	H	HATTHYLLA
DM	DISKMASKIN	M	FÖRBERETT FÖR MICRO	MEDIA C	EL-/MEDIACENTRAL INFÄLLD I VÄGG	S	SKAFFERI

SYNLIG BALK I TAK,
LIST I GOLV
TAKHÖJD UNDER BALK 2,1 M

INFÄLLD BALK,
LIST I GOLV

INBYGGD
VENTILATION I TAK

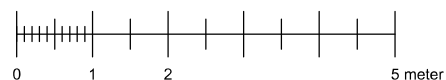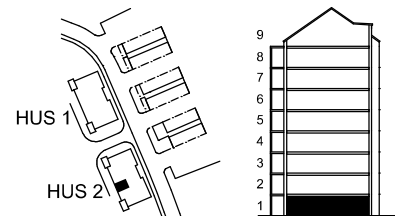

SKALA 1:100 (A4)
OBS! Vid utskrift av PDF kan skalan förvanskas

Bröstning för fönster är 600 mm
Rumshöjder ca 2,5 meter.
Riksbyggen reserverar sig för ev. tryckfel och förbehåller sig rätten till ändringar.