
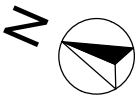


# 2 ROK



## 44,5 KVM

### HUS 2

VÄNING 6, LGH 0262

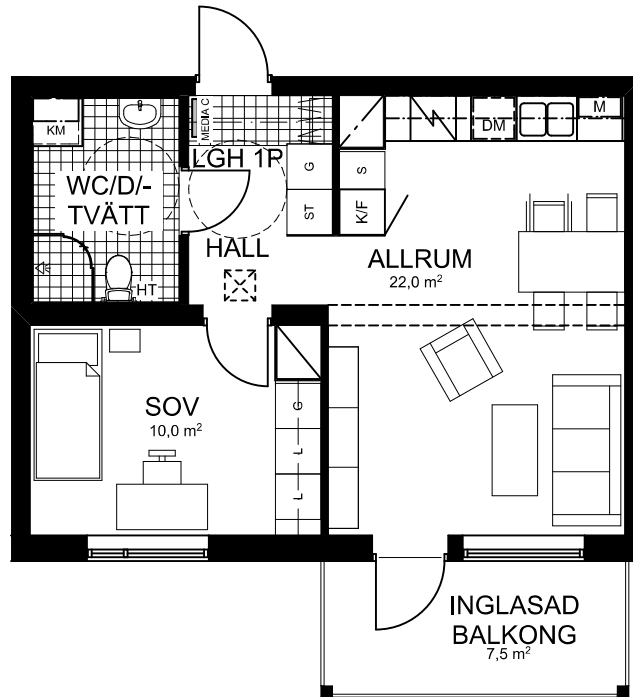

FRYSS	GARDEROB	TVÄTTMASKIN	STÄDSKÅP
KYL	LINNESKÅP	TORKTUMLARE	FÖRBERETT FÖR HANDDUKSTORK
KYL/FRYS	HÄLL/UGN	KOMBIMASKIN UNDER BÄNK	HATTHYLLA
DISKMASKIN	FÖRBERETT FÖR MICRO	EL-/MEDIACENTRAL INFÄLLD I VÄGG	SKAFFERI
FAST STÄDSKÅP	INSPEKTIONS-LUCKA I GOLV	INFÄLLD BALK, LIST I GOLV	INFÄLLD BALK
INBYGGD	VENTILATION I TAK	SYNLIG BALK I TAK, LIST I GOLV, TAKHÖJD UNDER BALK 2,1 M	

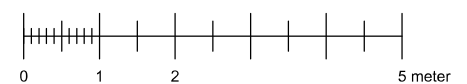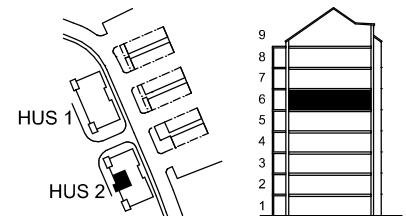

SKALA 1:100 (A4)  
OBS! Vid utskrift av PDF kan skalan förvanskas

Bröstning för fönster är 600 mm  
Rumshöjder ca 2,5 meter.  
Riksbyggen reserverar sig för ev. tryckfel och förbehåller sig rätten till ändringar.