



2 RoK

54 kvm

Lägenhet nr 1103,1203,1303,1403,1503 & 1603

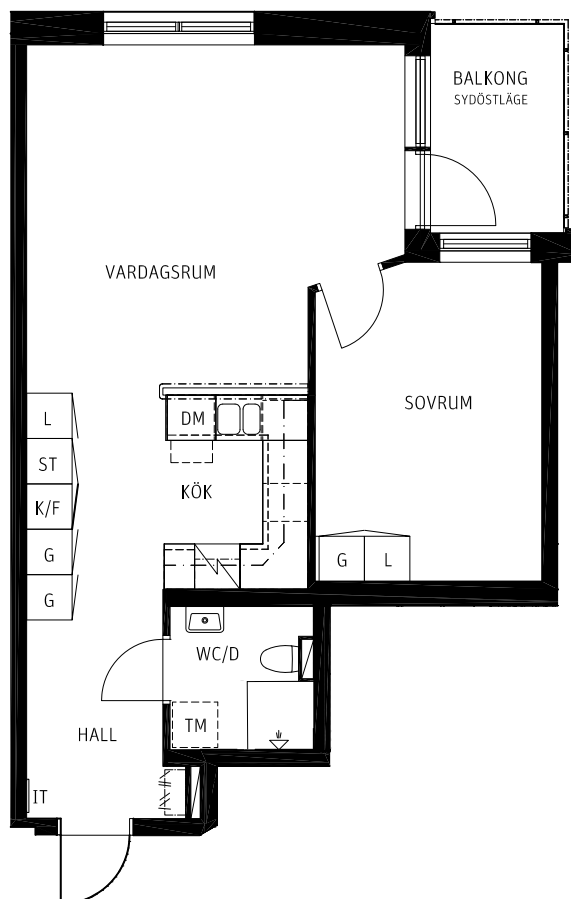



SKALA 1:100

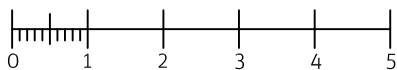

FÖRKLARINGAR

RUMSHÖJD 2,48M DÄR EJ ANNAT ANGES

- | | | | |
|----------------|---------------------------------------|----|-----------|
| K/F | KYL/FRYS | G | GARDEROB |
| SPISHÄLL & UGN | | L | LINNESKÅP |
| IT | MEDIACENTRAL | ST | STÄDSKÅP |
| DM | PLATS FÖR DISKMASKIN | | |
| TM | PLATS FÖR TVÄTTMASKIN/ TORKTUMLARE | | |

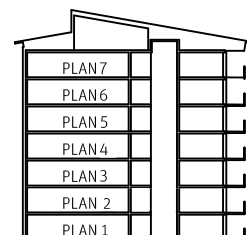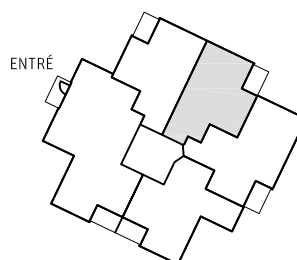

RIKSBYGGEN RESERVERAR SIG FÖR EV. TRYCKFEL OCH FÖRBEHÅLLER SIG RÄTTEN TILL ÄNDRINGAR.