

Brandstationen

2 RoK -52 m² + ca 2 m² vindsförråd i trapphus 2

Lgh nr: 2310

Symboler


- ▶ Entré
- G Garderob, 600x600 standardskåp
- G5/6 Garderob, dj=500, b=600
- S Städsåp, 600x600 standardskåp
- S6/8 Städsåp djup 600, b=800
- TM/FF Tvättmaskin+ torktumlare, bänkskiva och överskåp
- KM Kombimaskin, bänkskiva och överskåp
- Kapphylla
- K Kyl
- F Frys
- K/F Kyl/Frys
- H Högsåp
- Diskmaskin
- Spishäll
- Underlimmad diskho
- Bänk m överskåp, belysning
- Vikbar duschvägg
- Badkar tillval
- Skjutdörr
- SDG Skjutdörrsgarderob
- Tillvalsvägg
- EL och mediacentral
- Radiator
- BS = Balkongskärm
- BH=X Bröstningshöjd fönster. Höjd ovan golv är 600 mm, där inget annat anges
- ÖKF=X Överkant fönster är 2300 mm, där inget annat anges
- Handdukstork svängbar, enl senare tillval
- MM Multimedia
- Klinker

Skala 1:100




brunnberg&forshed

ARKITEKTKONTOR AB

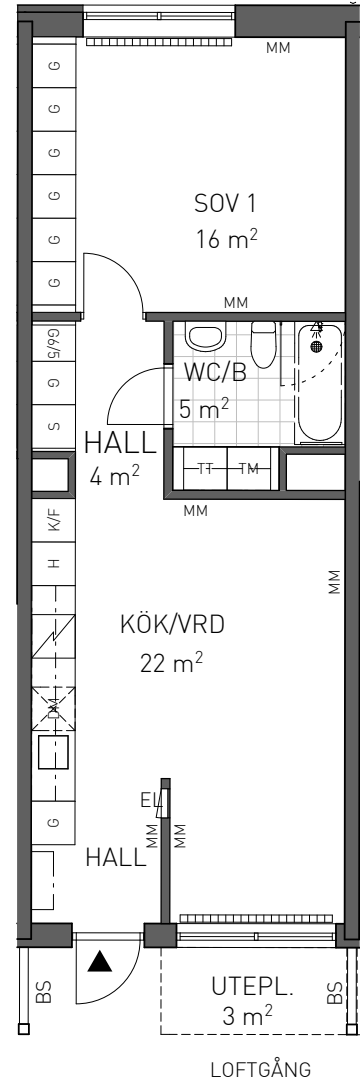


Sektion

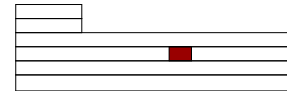

PLAN 06
PLAN 05
PLAN 04
PLAN 03
PLAN 02
PLAN 01

Situationsplan med lägenhetens placering

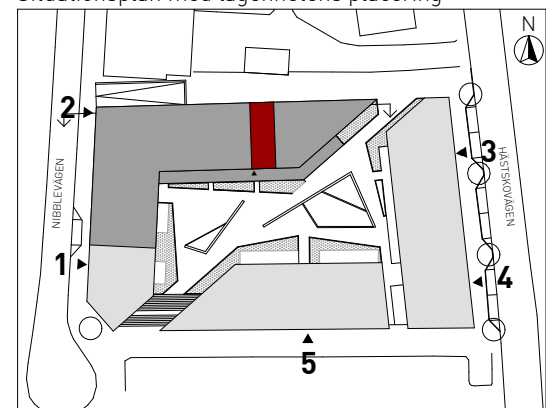

Rätt till ändringar förbehålles.