

Brandstationen

1 RoK - 42,5 m²

Lgh nr: 3402

Symboler


- ▶ Entré
- G Garderob, 600x600 standardskåp
- G5/6 Garderob, dj=500, b=600
- S Städsåkåp, 600x600 standardskåp
- S6/8 Städsåkåp djup 600, b=800
- FM FF Tvättmaskin+ torktumlare, bänkskiva och överskåp
- KM Kombimaskin, bänkskiva och överskåp
- Kapphylla
- K Kyl
- F Frys
- K/F Kyl/Frys
- H Högsåkåp
- ⊗ Diskmaskin
- ⚡ Spishäll
- Underlimmad diskho
- Bänk m överskåp, belysning
- Vikbar duschvägg
- Badkar tillval
- Skjutdörr
- SDG Skjutdörrsgarderob
- Tillvalsvägg
- EL EL och mediacentral
- Radiator
- BS = Balkongskärm
- BH=X Bröstningshöjd fönster. Höjd ovan golv är 600 mm, där inget annat anges
- ÖKF=X Överkant fönster är 2300 mm, där inget annat anges
- Handdukstork svängbar, enl senare tillval
- MM Multimedia
- Klinker

Skala 1:100




brunnberg&forshed


ARKITEKTKONTOR AB

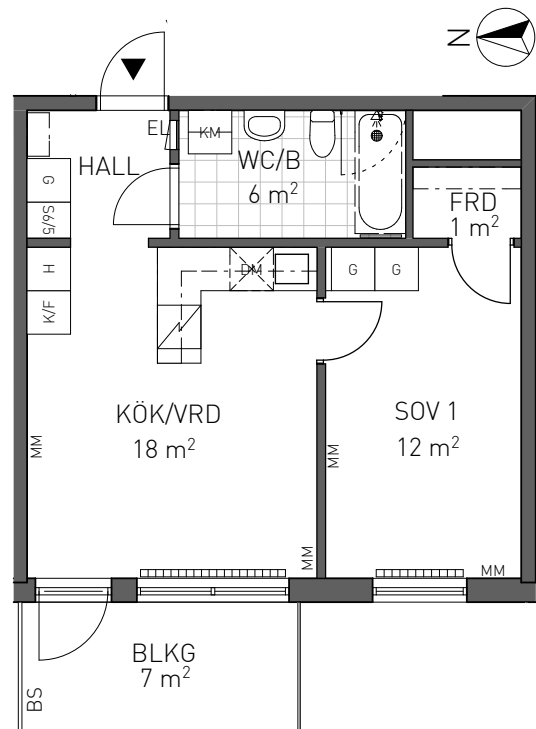

Sektion

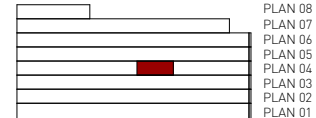

Situationsplan med lägenhetens placering

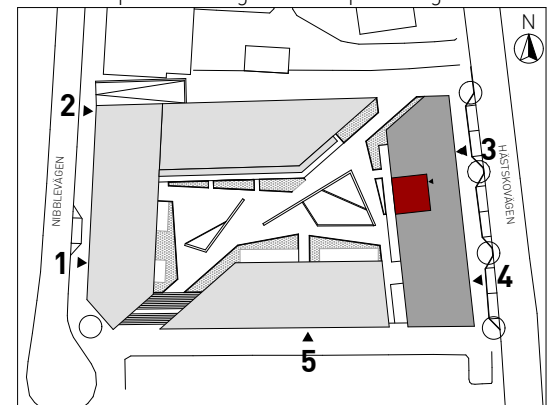

Rätt till ändringar förbehålles.