


2 RoK 70,5m²

Skjutpartier från det generösa vardagsrummet öppnar upp till balkongen, solen och naturen.

SLOTTSSBERGET 3

Lägenhetsnummer 0352

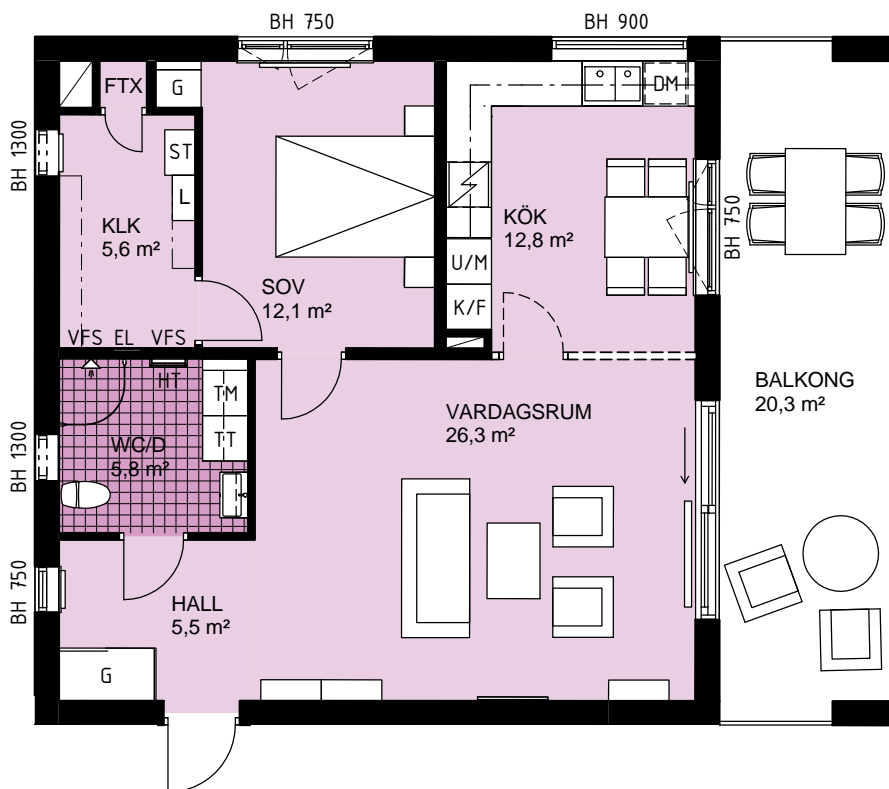

K/F	Kyl/Frys	HT	Handdukstork, tillval
U/M	Högsåp med ugn och mikro	HT	Inredning med klädstång/hatthylla
DM	Diskmaskin	—	Skjutdörrsgarderob
ST	Städförvaring	KLK	Klädkammare
G	Garderob	-----	Tillvalsvägg
L	Linneförvaring	EL	Elcentral
TM	Tvättmaskin	VFS	Fördelarskåp värme och vatten
TT	Torktumlare	BH	Bröstningshöjd fönster
—	Radiator/konvektor		

Generell takhöjd 2,5 m, WC/D 2,4 m
Samtliga ytor är cirkaytor
Parkeringsplats ingår
Förråd ca 4,3 m² på nedersta plan

Skala 1:100 (A4)

