



**BTA PLAN 7**  
355,1 m<sup>2</sup>

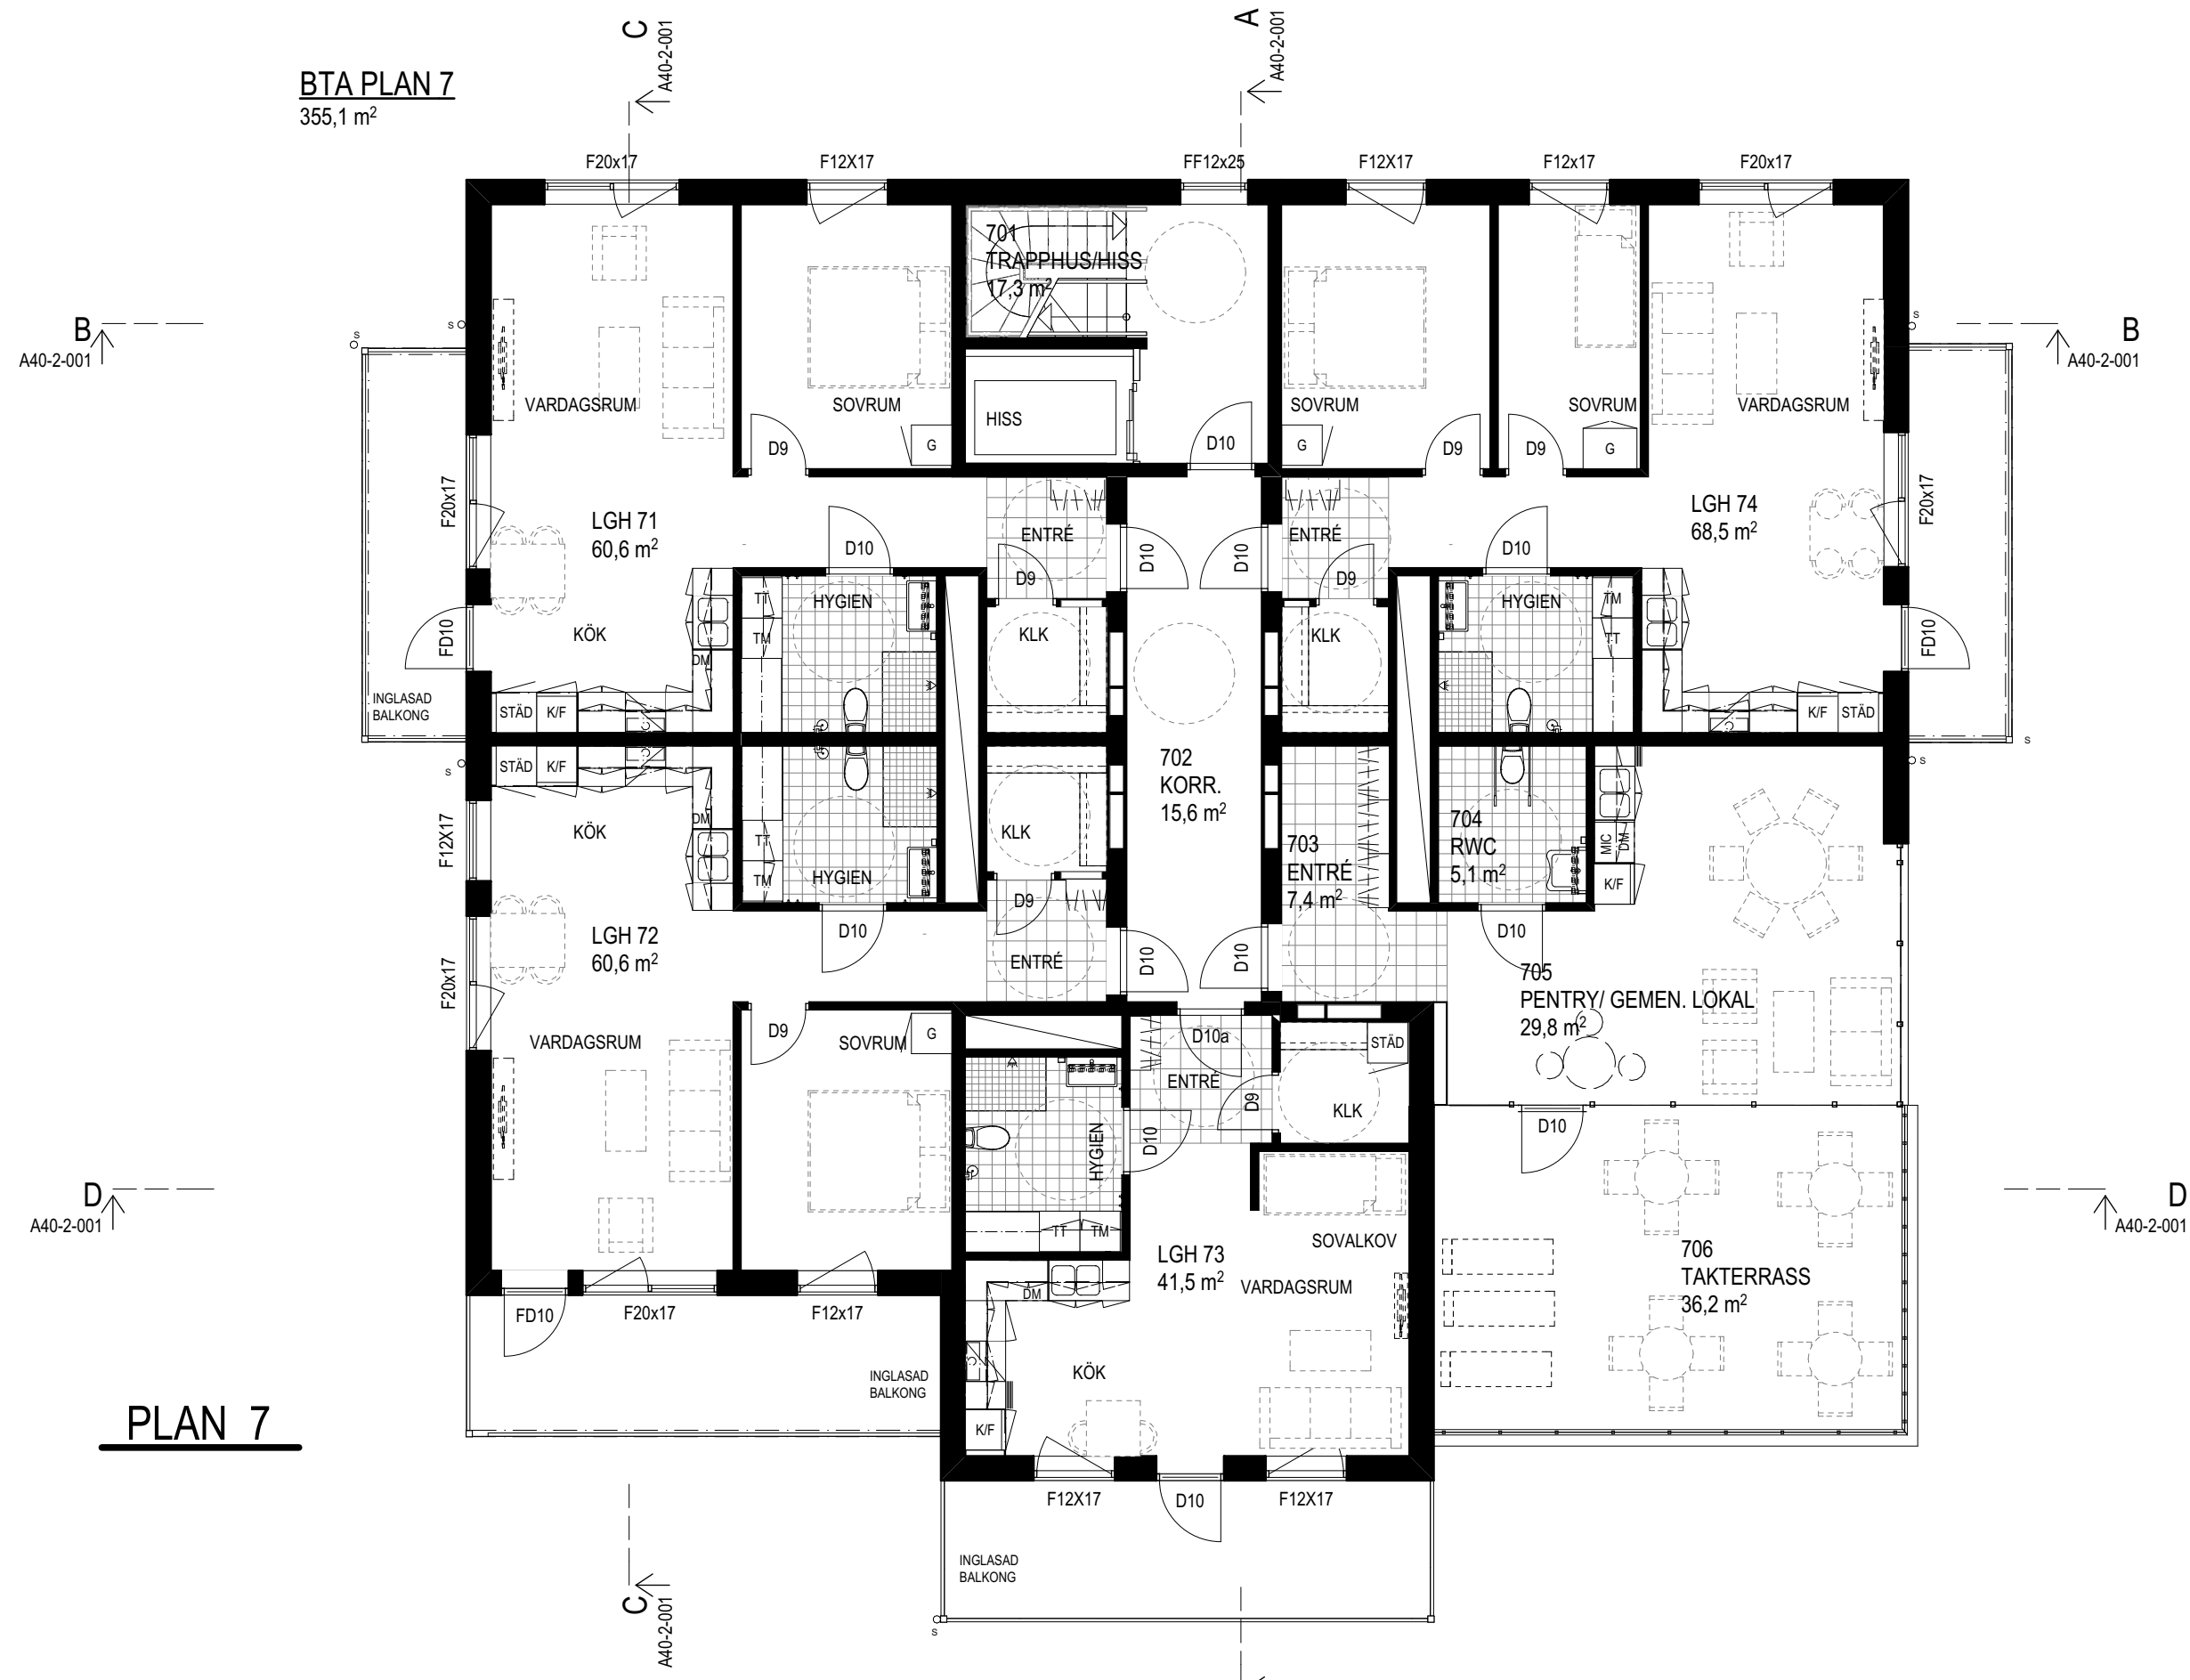


**PLAN 7**

**BTA VINDPLAN**  
89,3 m<sup>2</sup>

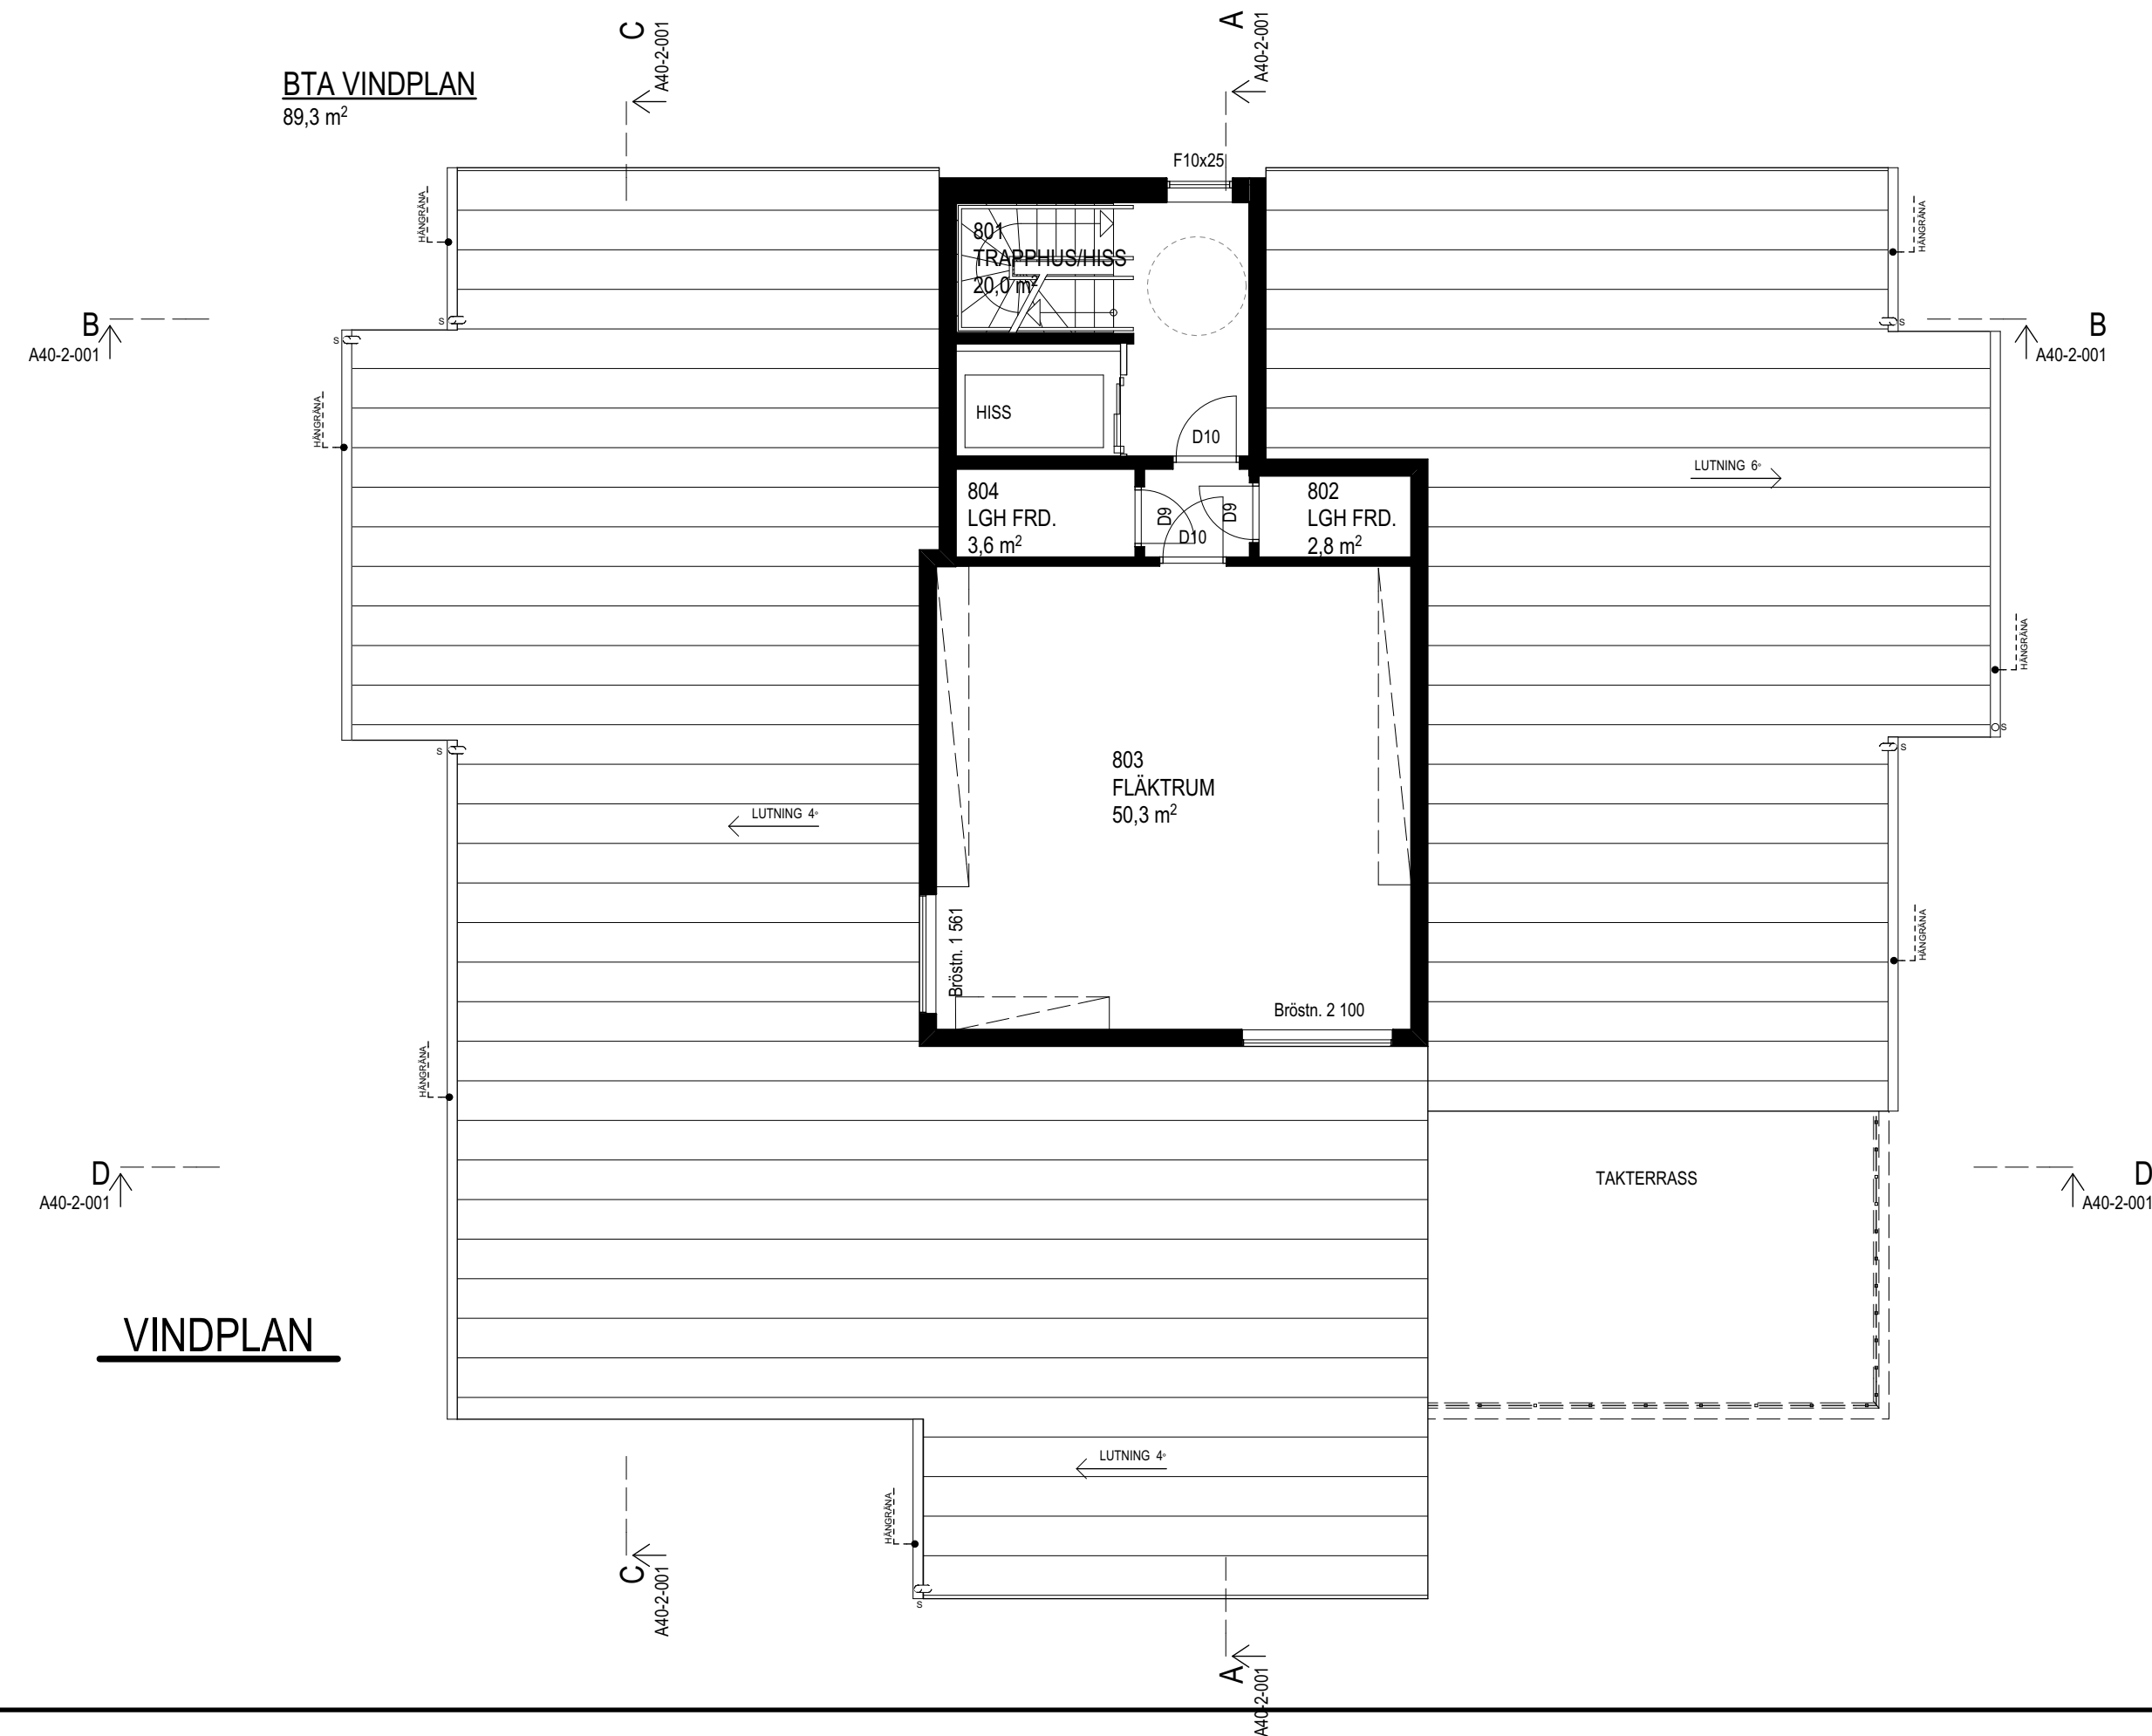

**VINDPLAN**

**TAKPLAN**

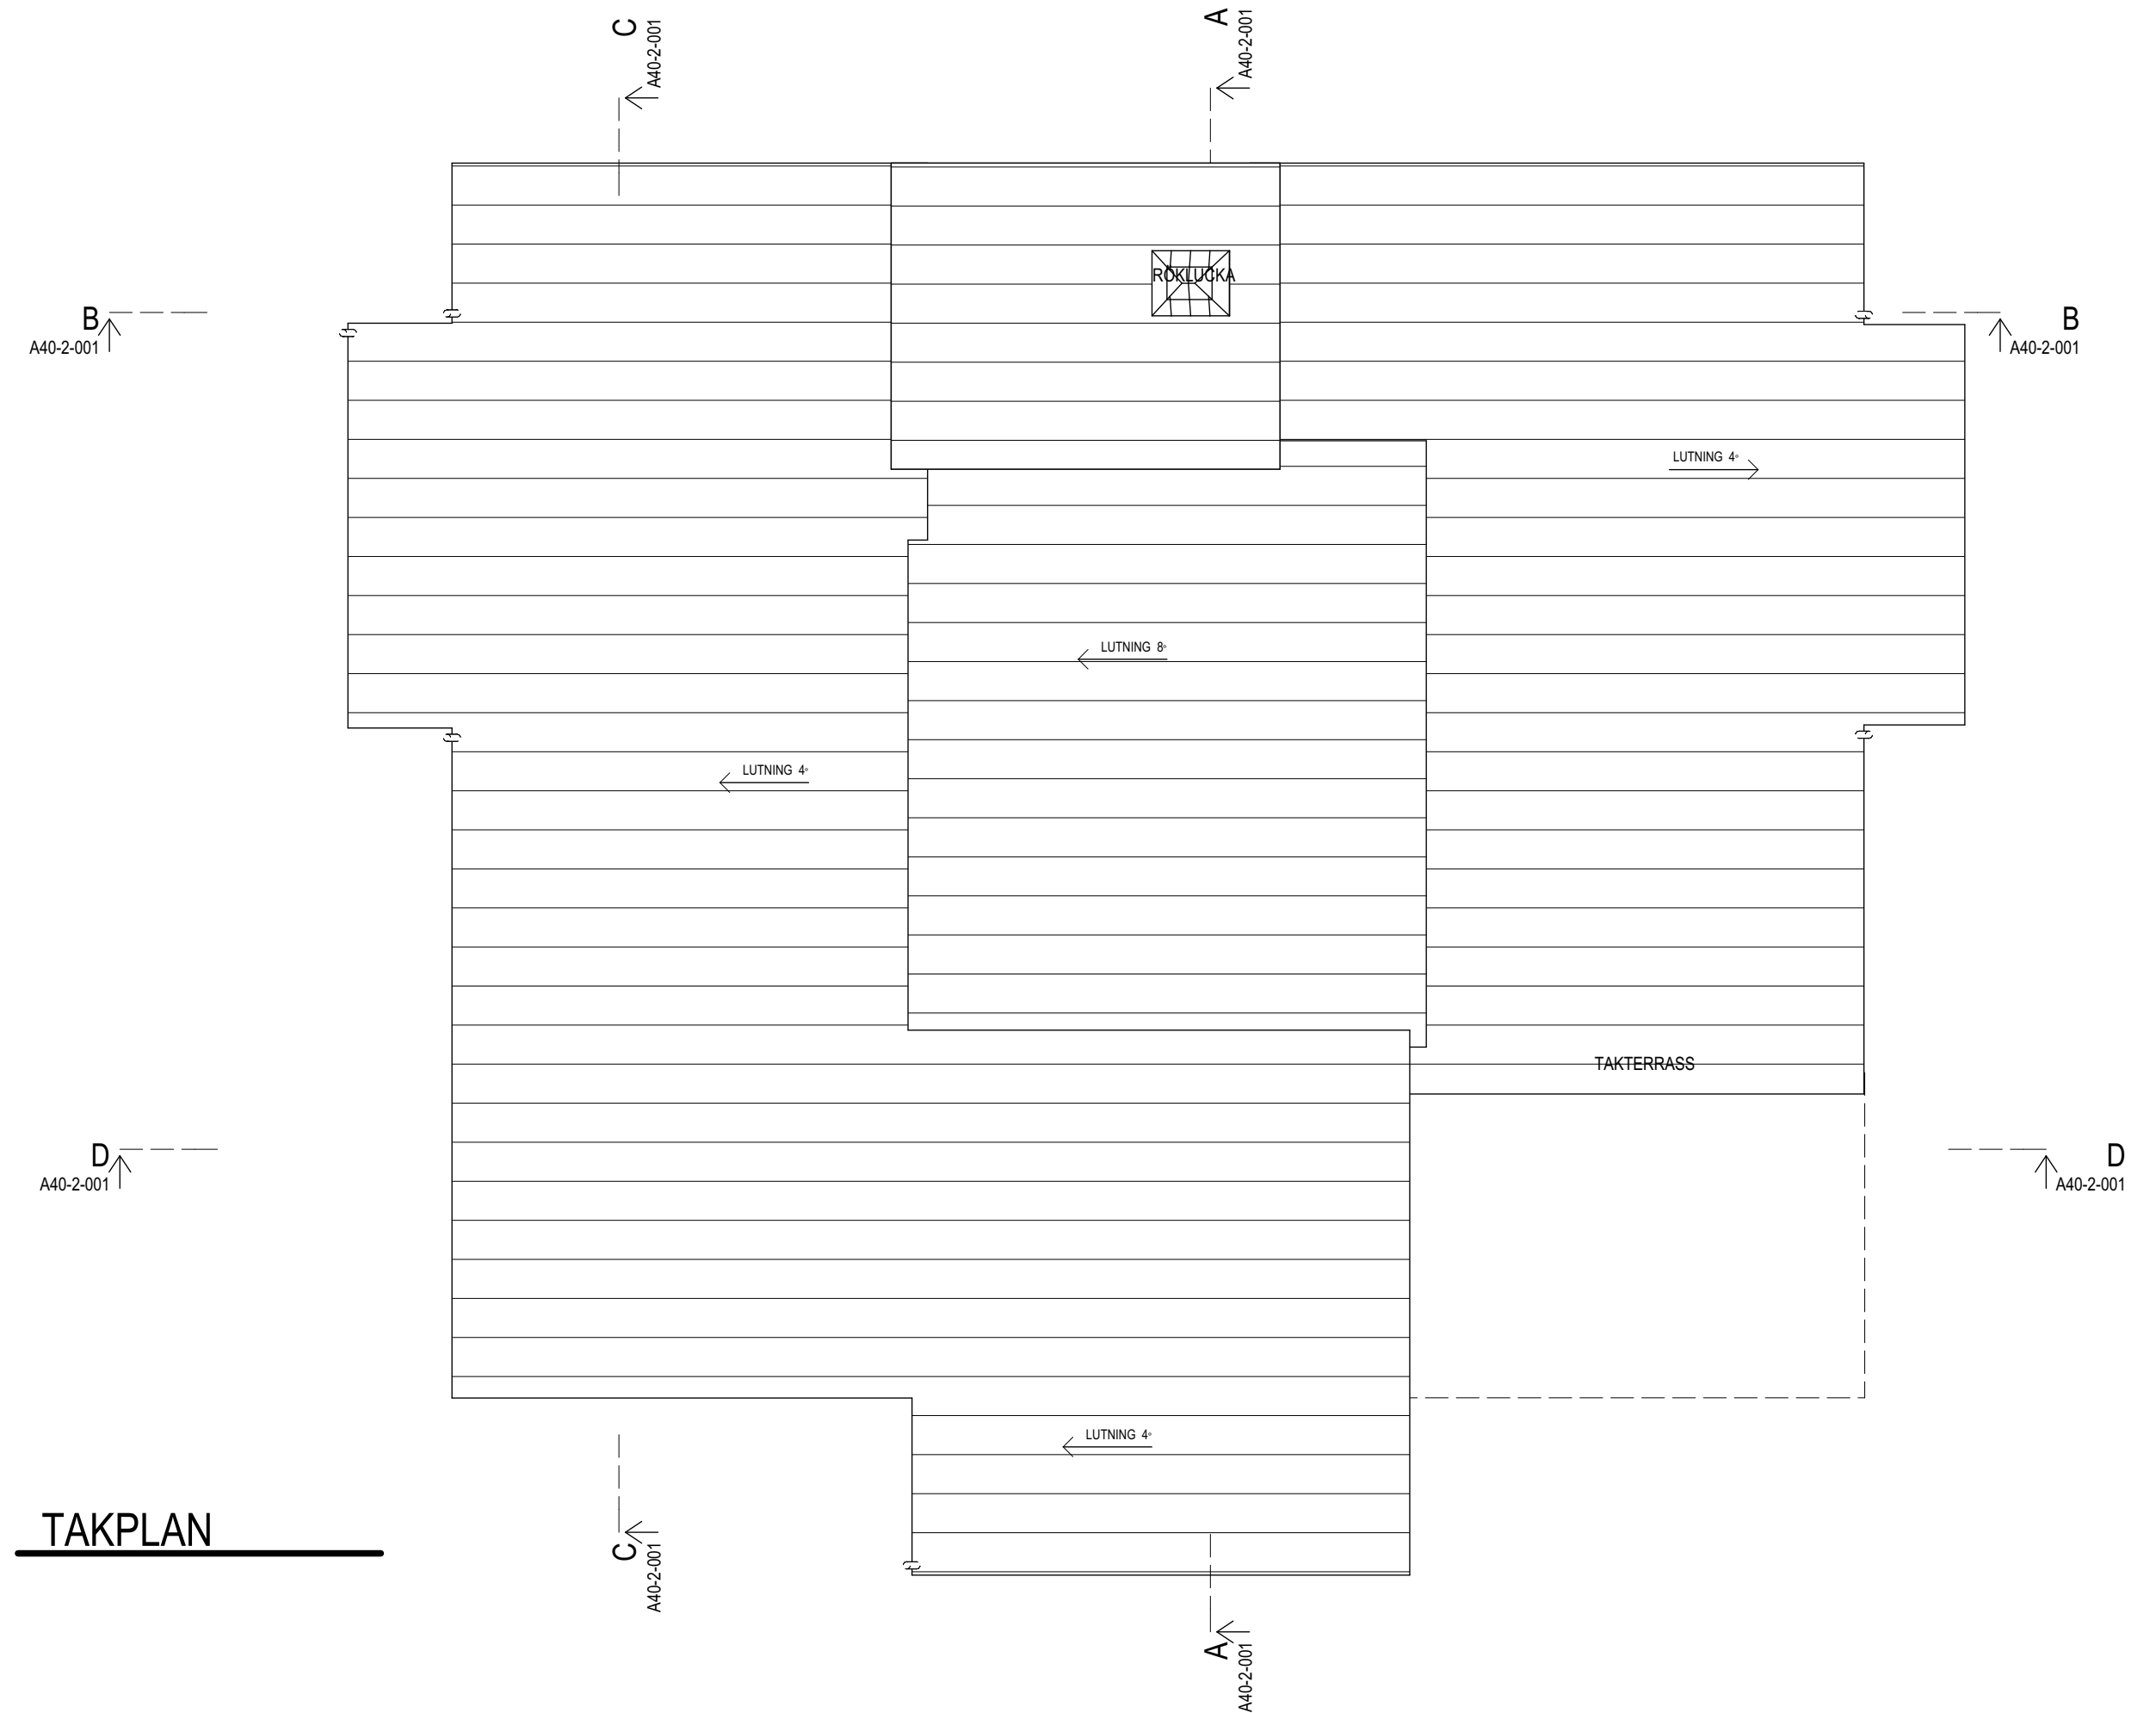

SKALA 1:100



BET	ANT	ÄNDRINGEN AVSER	SIGN	DATUM
<b>BYGGLOVSHANDLING</b>				
TRYGGHETSBOENDE KOMMUNHUSET 1 KILS KOMMUN				
 Tengbom #Gatuadress-Tengbom #Postadress-Tengbom #Telefonnr-Tengbom				
UPPDRAG NR	RITAD AV	HANDLÄGGARE		
1027987-01	W.ASHRAFY	W.ASHRAFY		
DATUM	ANSVARIG			
2018.06.18	ANHS			
<b>PLANER</b>				
SKALA	1:100 (A1) 1:200 (A3)	NUMMER	BET	
		A40-1-700		