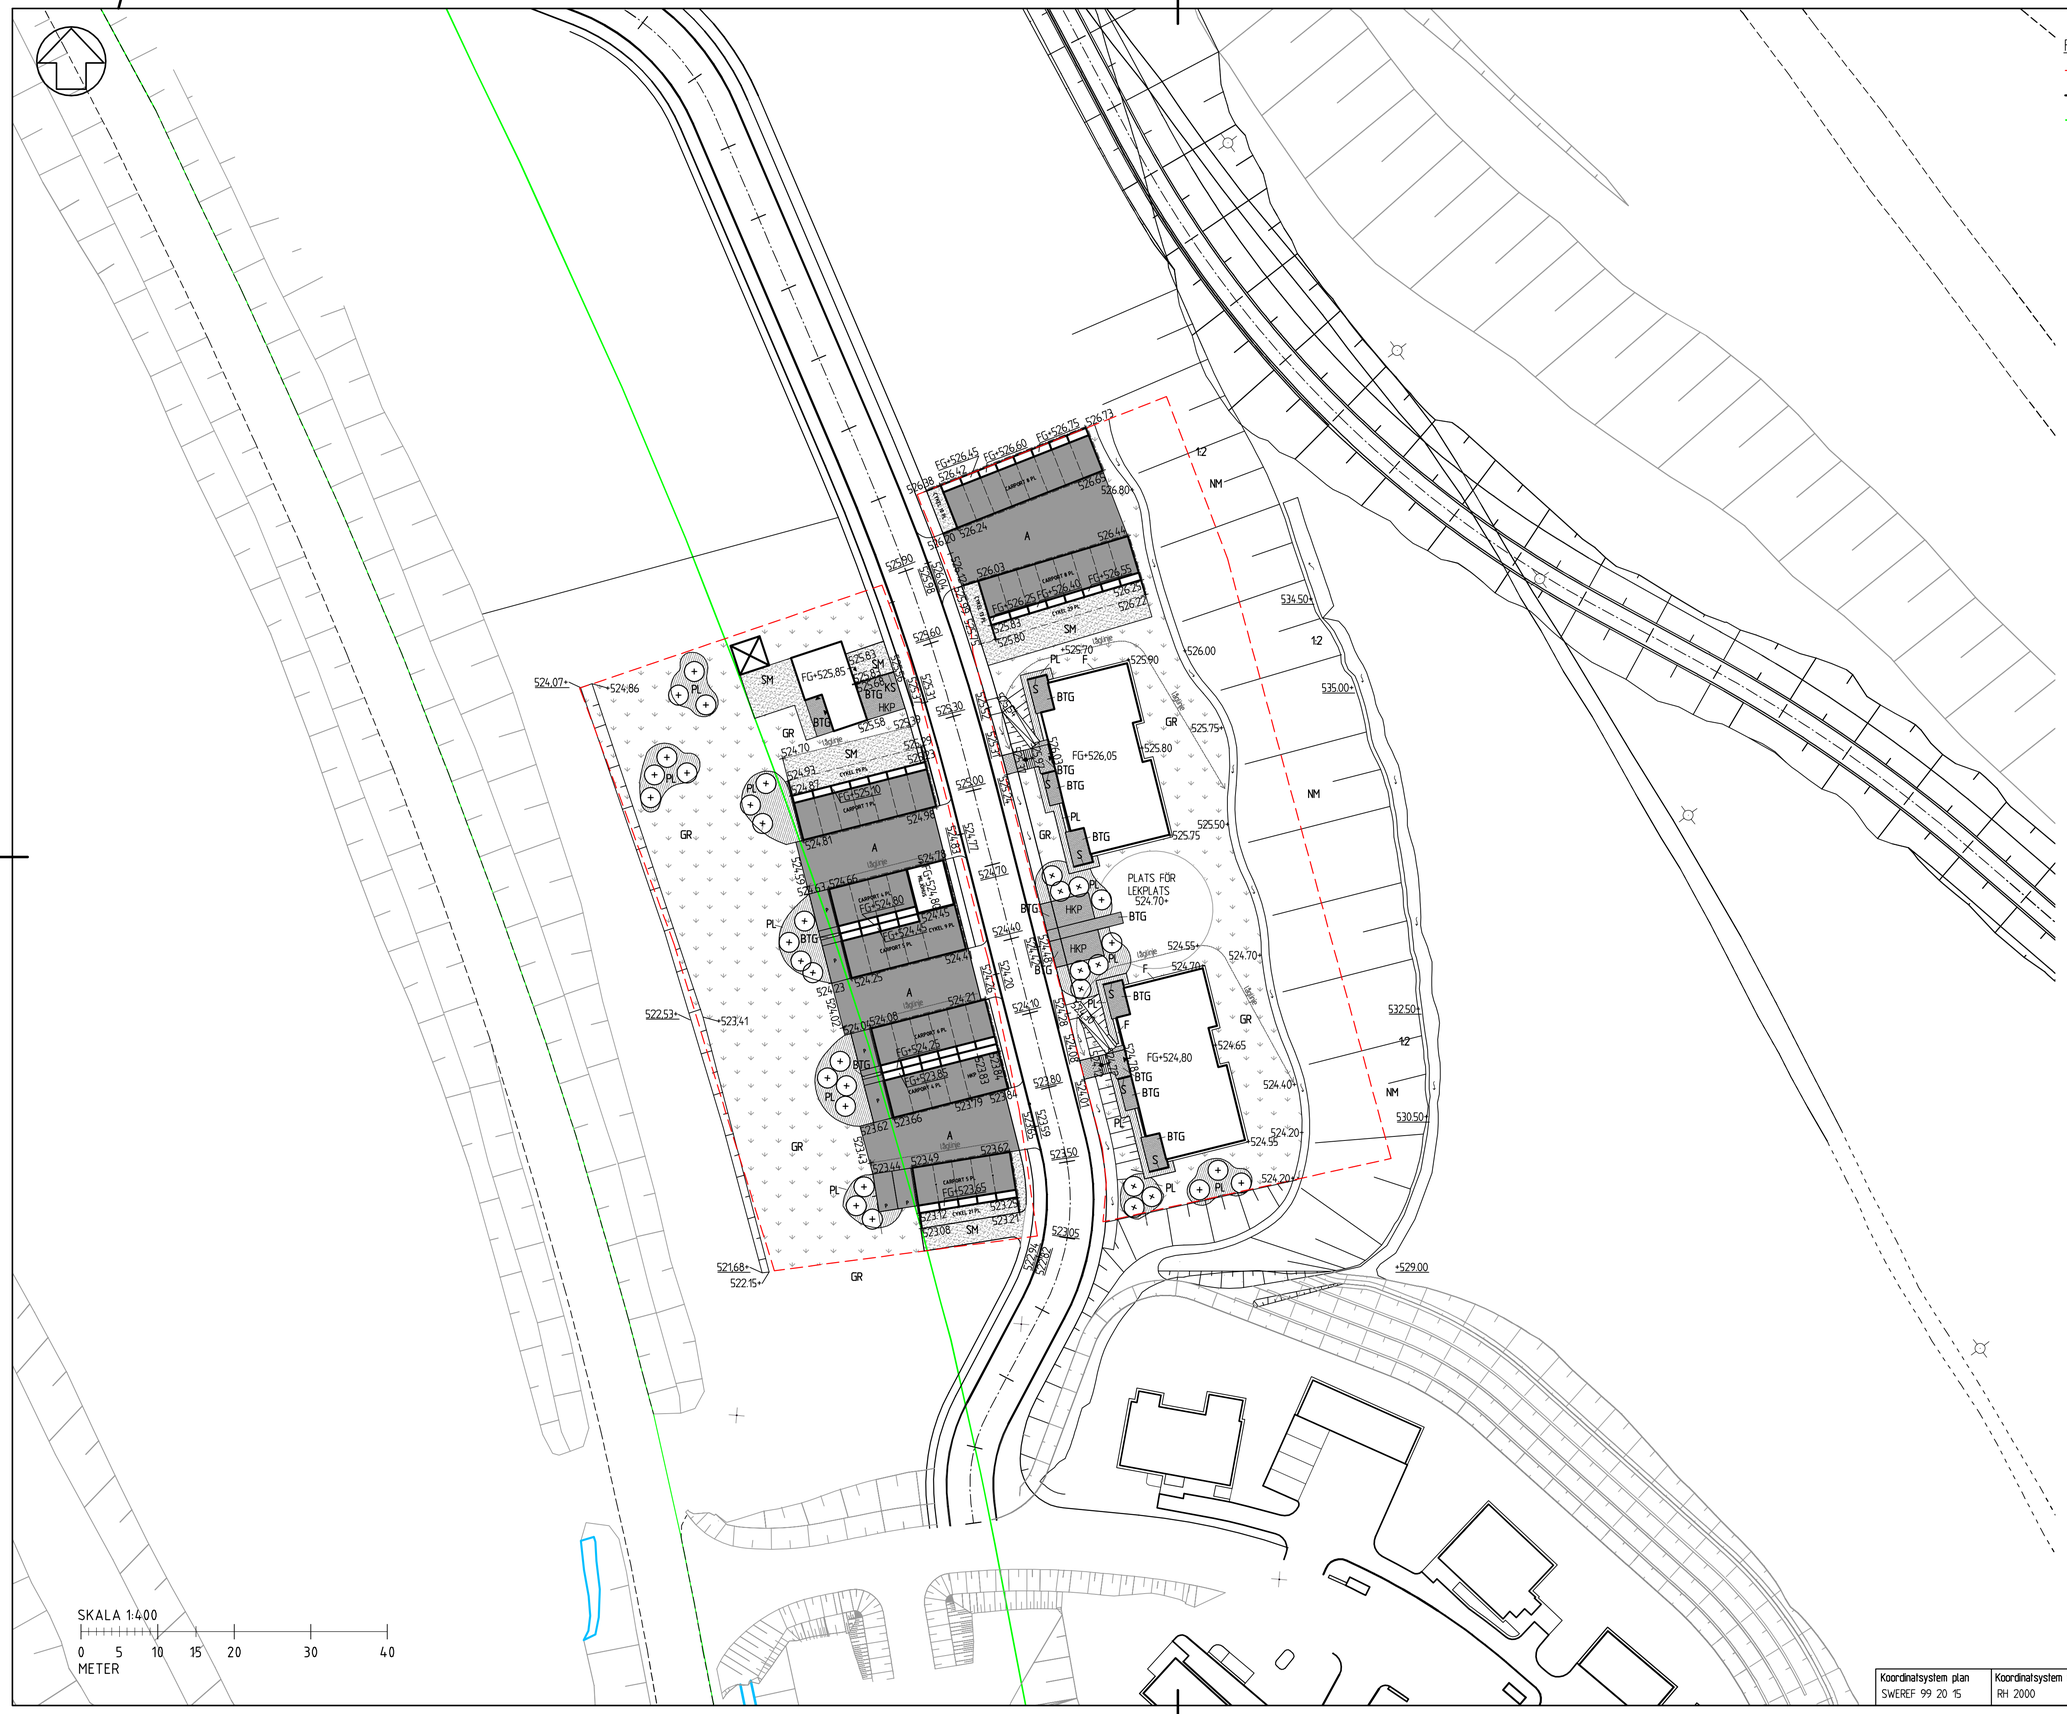

FÖRKLARINGAR

- FASTIGHETSGRÄNS
- FASADLINJE
- 40M GRÄNS FRÅN VÄG E10
- FG FÄRDIGTGOLV NIVÅ
- +000.00 BEF. MARKNIVÅ BEHÅLLES
- +000.00 PROJEKTERAD MARKNIVÅ
- BEFINTLIGT KANTSTÖD
- A ASFALTYTA
- GR GRÄSYTA
- BTG BETONGPLATTOR
- PL PLANTERINGSYTA
- SM STENMJÖLSYTA
- NM ÅTERSTÄLLNING NATURMARK
- KS KANTSTÖD
- F RAD AV BETONGPLATTOR
- S PLANK
- SLÄNT
- TRAPPA MED RÄCKE
- RAMP
- TRÄD
- DIKE
- ENTRÉ

BET	ANT	ÄNDRINGEN AVSER	DATUM	SIGN

BYGGLOVSHANDLING

LUOSSAVAARA

BOSTADSOMRÅDE ETAPP 2

Riksbyggen
Rum för hela livet

WSP SAMHÄLLSBYGGNAD
SMEDJEGATAN 24
972 31 LULEÅ
TEL: 010 - 722 50 00

WSP

UPPDRAG NR	RITAD/KONSTRUERAD AV	HANDLÄGGARE
10248370	B.FROHM	A.NORDMARK
DATUM	ANSVARIG	
2017-04-28	A.NORDMARK	

BOSTADSOMRÅDE ETAPP 2

SITUATIONSPLAN

Koordinatsystem plan	Koordinatsystem höjd	SKALA	NUMMER	BET
SWEREF 99 20 15	RH 2000	A1 1:400	C-10-1-001	

FIL \\SERO1\LULISE\Projects\5541\Lindbacks\10248370 - Luossavaara bostäder\4_CAD\M\Ritad\Bygglov\C-10-1-001.dwg PLOTTAD 2017-4-28 10:42:10 AV ANVÄNDARE SEBF18561