



Alternativ planlösning

Brf Glanbacken

PLANLÖSNING - ALT. A
EXTRA SOVRUM PLAN 1

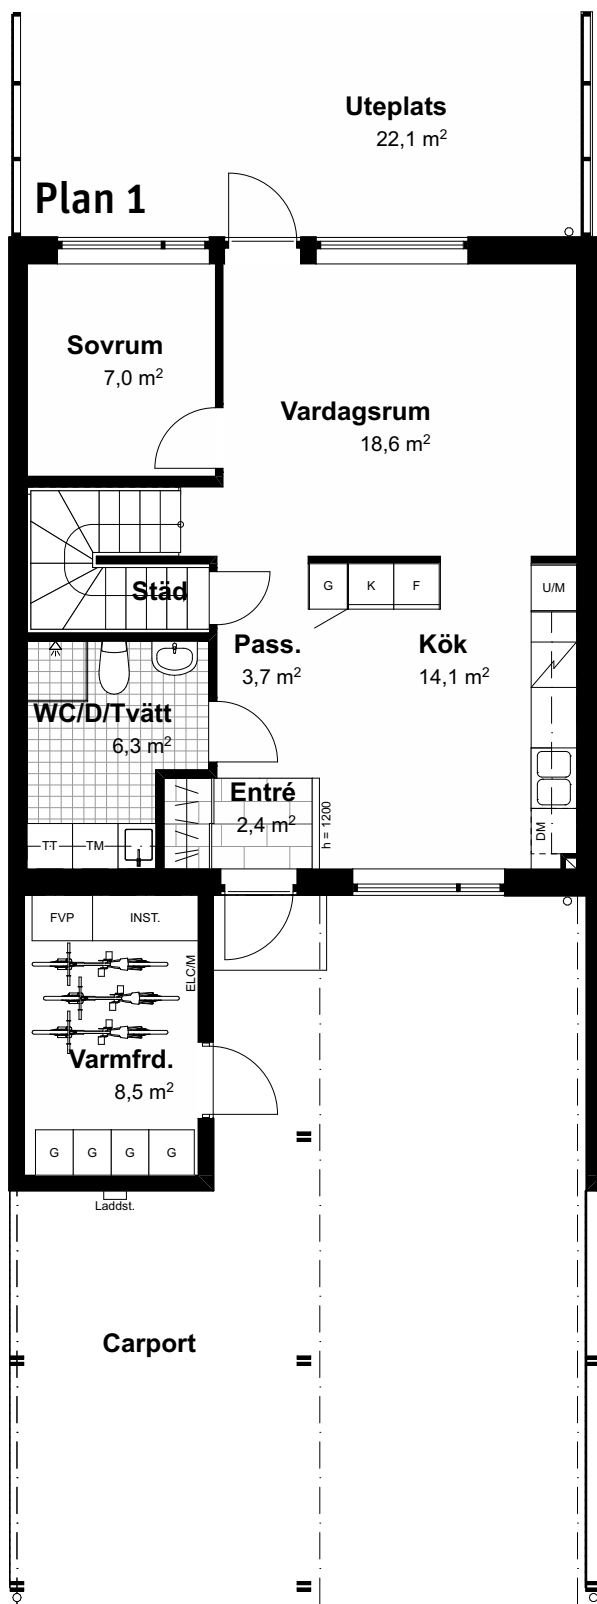


SKALA 1:100

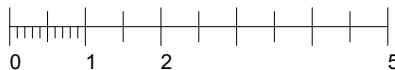

Orienteringsfigurer

Sektion


Rumshöjd generellt 2,5 m. Inklädnader och lokala sänkningar kan förekomma.

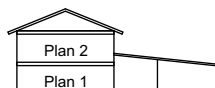

Teckenförklaring

K	Kyl	G	Garderob	SG	Skjutdörrsgarderob
F	Frys	TM	Tvättmaskin	VL	Vindslucka
DM	Diskmaskin	TT	Torktumlare	BH	Bröstningshöjd (mm)
	Spishäll		Klädstång		Klinkergolv hall
UM	Högskap med ugn och micro	ELC/M	Elcentral/ media		Klinkergolv badrum
					Ovanliggande objekt


Situationsplan

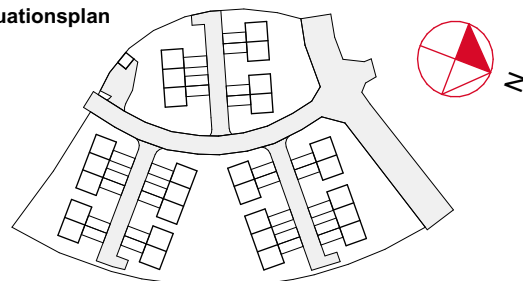


Alternativ planlösning

Brf Glanbacken

PLANLÖSNING - ALT. As
EXTRA SOVRUM PLAN 1

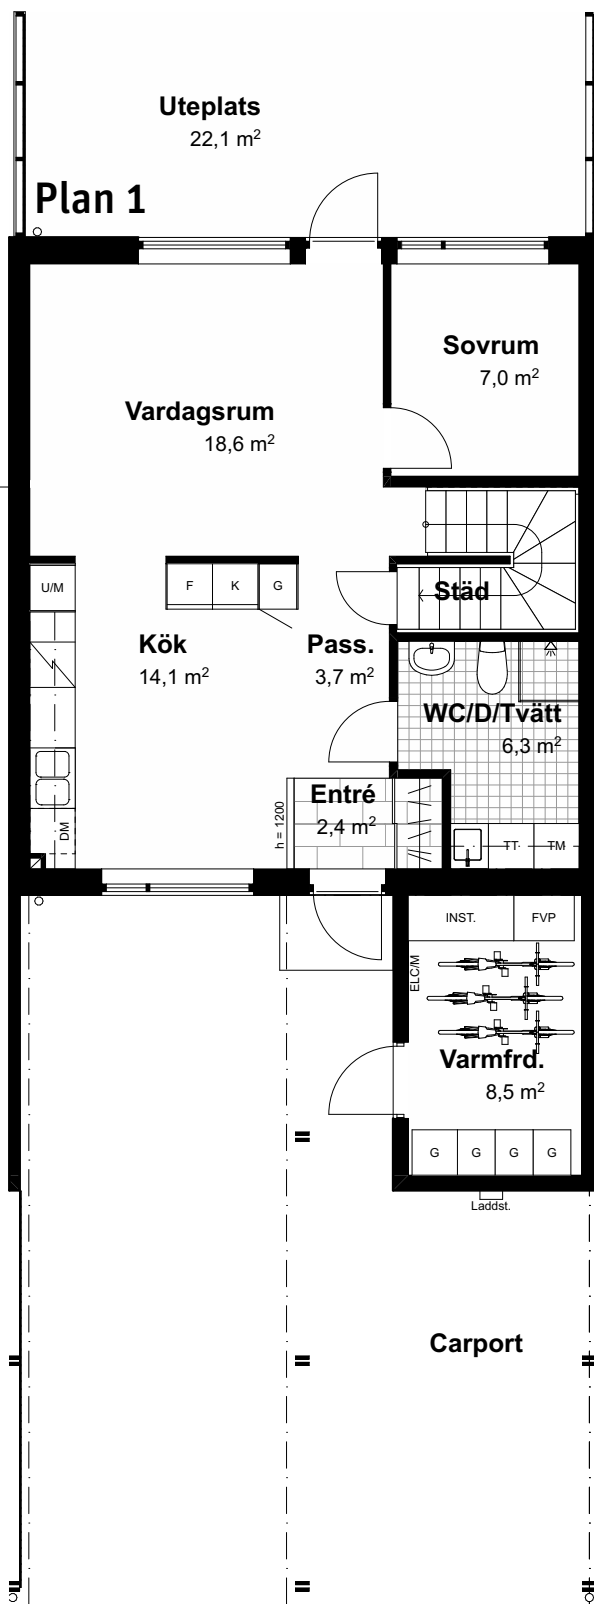


SKALA 1:100

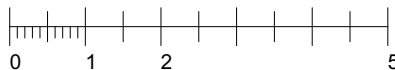

Orienteringsfigurer

Sektion


Rumshöjd generellt 2,5 m. Inklädnader och lokala sänkningar kan förekomma.

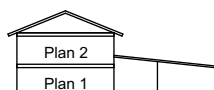

Teckenförklaring

K	Kyl	G	Garderob	SG	Skjutdörrsgarderob
F	Frys	TM	Tvättmaskin	VL	Vindslucka
DM	Diskmaskin	TT	Torktumlare	BH	Bröstningshöjd (mm)
	Spishäll		Klädstång		Klinkergolv hall
U/M	Högskap med ugn och micro	ElC/M	Elcentral/ media		Klinkergolv badrum
					Ovanliggande objekt

Situationsplan

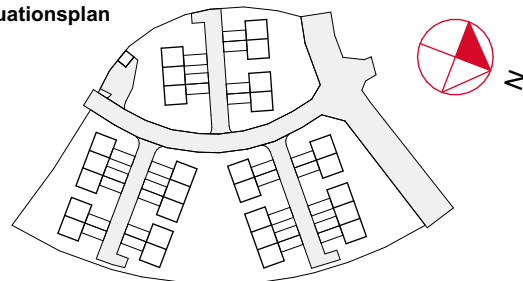


Alternativ planlösning


Brf Glanbacken

PLANLÖSNING - ALT. B
EXTRA SOVRUM PLAN 2

Plan 2

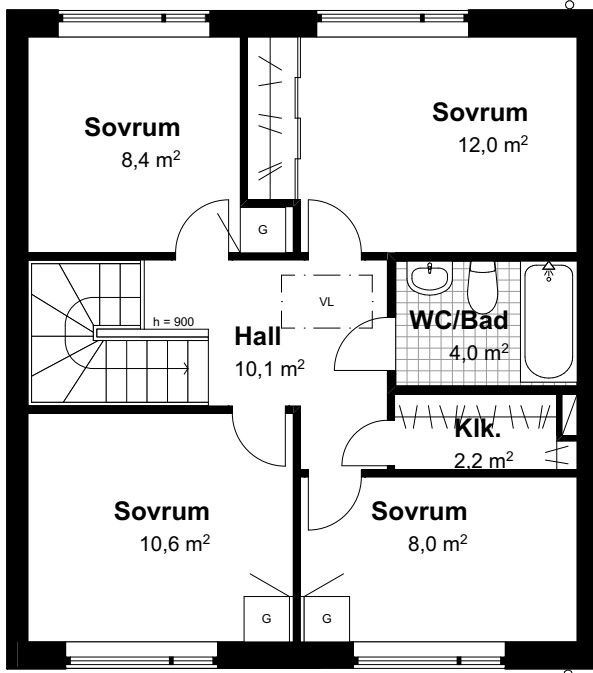


SKALA 1:100

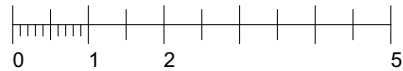

Orienteringsfigurer

Sektion


Rumshöjd generellt 2,5 m. Inklädnader och lokala sänkningar kan förekomma.

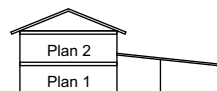

Teckenförklaring

K	Kyl	G	Garderob	SG	Skjutdörrsgarderob
F	Frys	TM	Tvättmaskin	VL	Vindslucka
DM	Diskmaskin	TT	Torktumlare	BH	Bröstningshöjd (mm)
	Spishäll	##	Klädstång		Klinkergolv hall
UM	Högsåp med ugn och micro	ELC/M	Elcentral/ media		Klinkergolv badrum
				---	Ovanliggande objekt

Situationsplan

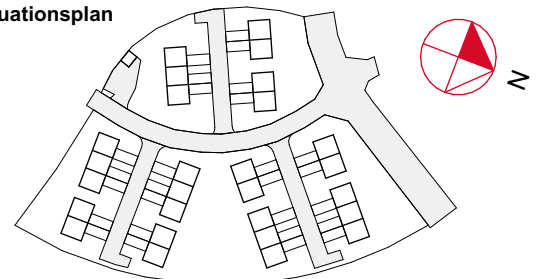


Alternativ planlösning


Brf Glanbacken

PLANLÖSNING - ALT. Bs
EXTRA SOVRUM PLAN 2

Plan 2

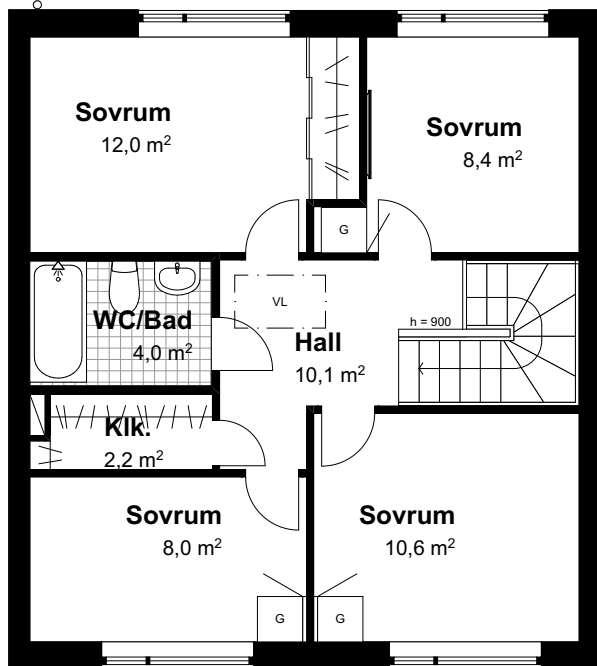


SKALA 1:100

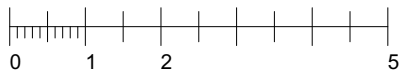

Orienteringsfigurer

Sektion


Rumshöjd generellt 2,5 m. Inklädnader och lokala sänkningar kan förekomma.

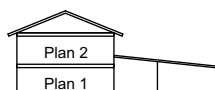

Teckenförklaring

K	Kyl	G	Garderob	SG	Skjutdörrsgarderob
F	Frys	TM	Tvättmaskin	VL	Vindslucka
DM	Diskmaskin	TT	Torktumlare	BH	Bröstningshöjd (mm)
	Spishäll	##	Klädstång		Klinkergolv hall
UM	Högskåp med ugn och micro	ELC/M	Elcentral/ media		Klinkergolv badrum
				---	Ovanliggande objekt

Situationsplan

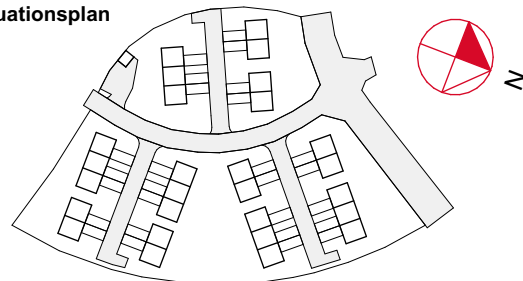


Alternativ planlösning


Brf Glanbacken

PLANLÖSNING - ALT. C
STORT SOVRUM PLAN 2

Plan 2

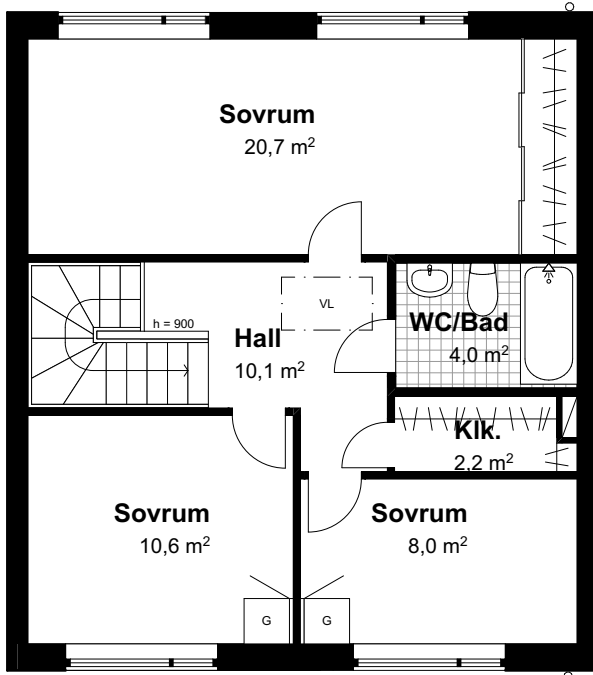


SKALA 1:100

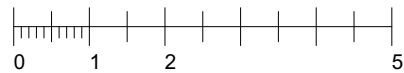

Orienteringsfigurer

Sektion


Rumshöjd generellt 2,5 m. Inklädnader och lokala sänkningar kan förekomma.

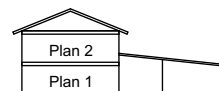

Teckenförklaring

K	Kyl	G	Garderob	SG	Skjutdörrsgarderob
F	Frys	TM	Tvättmaskin	VL	Vindslucka
DM	Diskmaskin	TT	Torktumlare	BH	Bröstningshöjd (mm)
	Spishäll		Klädstång		Klinkergolv hall
UM	Högsåp med ugn och micro	ELC/M	Elcentral/ media		Klinkergolv badrum
					Ovanliggande objekt

Situationsplan

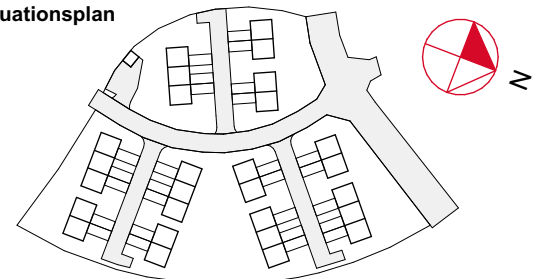


Alternativ planlösning

Brf Glanbacken


PLANLÖSNING - ALT. Cs

STORT SOVRUM PLAN 2

Plan 2

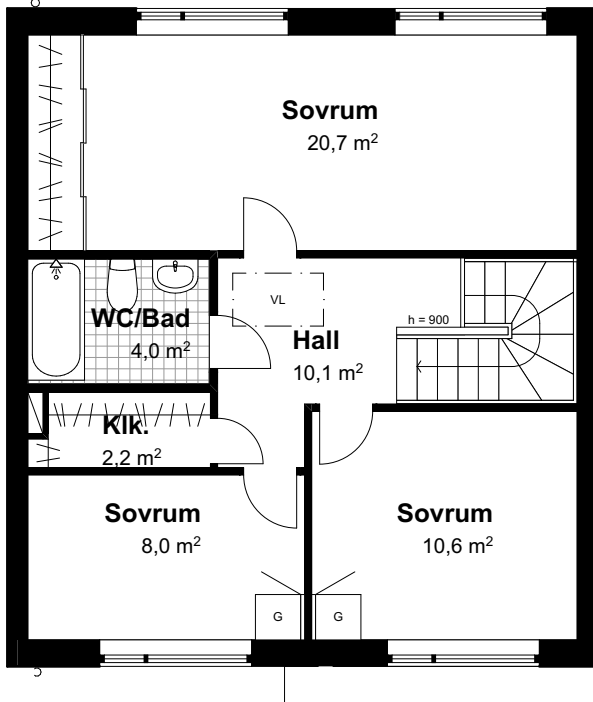


SKALA 1:100

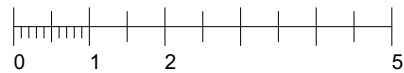

Orienteringsfigurer

Sektion


Rumshöjd generellt 2,5 m. Inklädnader och lokala sänkningar kan förekomma.

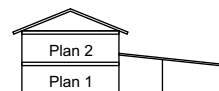

Teckenförklaring

K	Kyl	G	Garderob	SG	Skjutdörrsgarderob
F	Frys	TM	Tvättmaskin	VL	Vindslucka
DM	Diskmaskin	TT	Torktumlare	BH	Bröstningshöjd (mm)
	Spishäll	##	Klädstång		Klinkergolv hall
UM	Högskåp med ugn och micro	ELC/M	Elcentral/ media		Klinkergolv badrum
				---	Ovanliggande objekt

Situationsplan

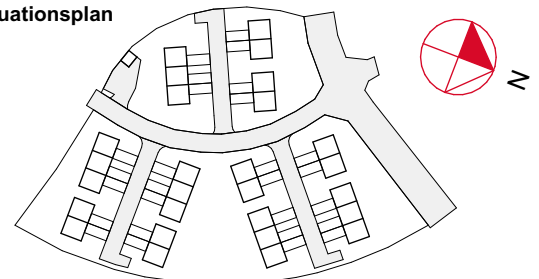


Alternativ planlösning


Brf Glanbacken

PLANLÖSNING - ALT. D
STORT ALLRUM PLAN 2

Plan 2

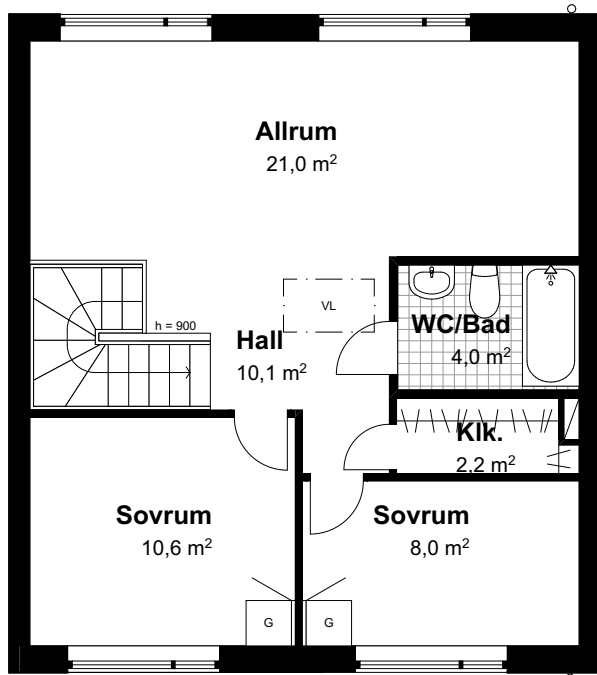


SKALA 1:100

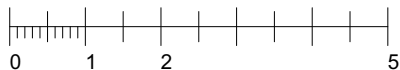

Orienteringsfigurer

Sektion


Rumshöjd generellt 2,5 m. Inklädnader och lokala sänkningar kan förekomma.

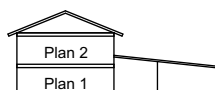

Teckenförklaring

K	Kyl	G	Garderob	SG	Skjutdörrsgarderob
F	Frys	TM	Tvättmaskin	VL	Vindslucka
DM	Diskmaskin	TT	Torktumlare	BH	Bröstningshöjd (mm)
	Spishäll	##	Klädstång		Klinkergolv hall
UM	Högskåp med ugn och micro	ELC/M	Elcentral/ media		Klinkergolv badrum
				---	Ovanliggande objekt

Situationsplan

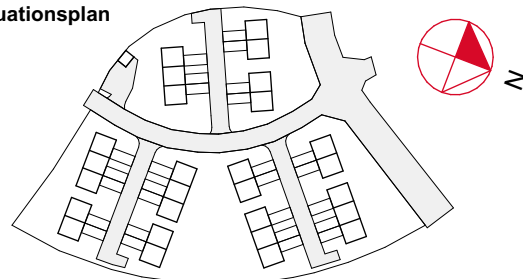


Alternativ planlösning


Brf Glanbacken

PLANLÖSNING - ALT. Ds
STORT ALLRUM PLAN 2

Plan 2

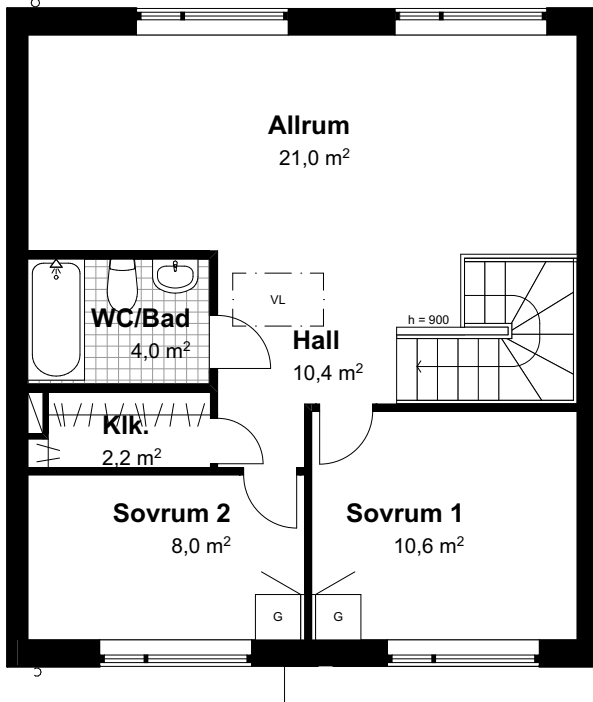


SKALA 1:100

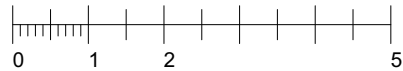

Orienteringsfigurer

Sektion

Rumshöjd generellt 2,5 m. Inklädnader och lokala sänkningar kan förekomma.

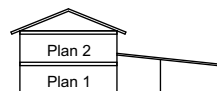

Teckenförklaring

K	Kyl	G	Garderob	SG	Skjutdörrsgarderob
F	Frys	TM	Tvättmaskin	VL	Vindslucka
DM	Diskmaskin	TT	Torktumlare	BH	Bröstningshöjd (mm)
	Spishäll	##	Klädstång		Klinkergolv hall
UM	Högskåp med ugn och micro	ELC/M	Elcentral/ media		Klinkergolv badrum
				---	Ovanliggande objekt

Situationsplan

