


4 Rok, ca 107 m²


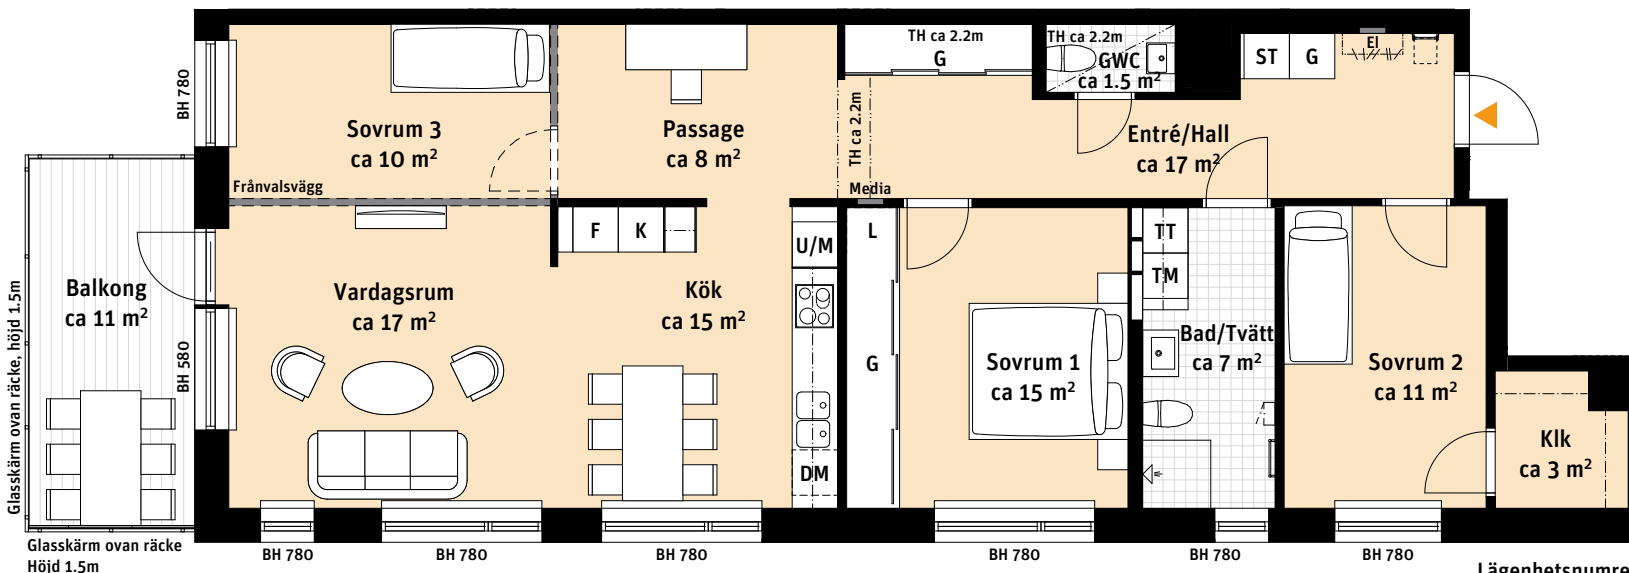


Brf Alunda
Lgh 212

- K Kylskåp
- F Frys
- Induktionshäll
- U/M Ugn/Mikro
- DM Diskmaskin
- Överskåp/Klädstång
- TM Tvättmaskin
- TT Torktumlare
- Handdukstork
- G Garderob
- ST Städsåp
- L Linneskåpsinredning
- Klk Klädkammare
- Kapphylla
- EI Elcentral
- BH Bröstningshöjd i mm
- Inspektionsslucka VVS
- Sits som tillval
- Radiator
- TH Avvikande takhöjd



Lägenhetsnumrering:

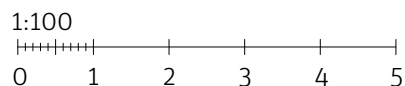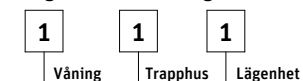

Rätt till ändringar förbehålles

