
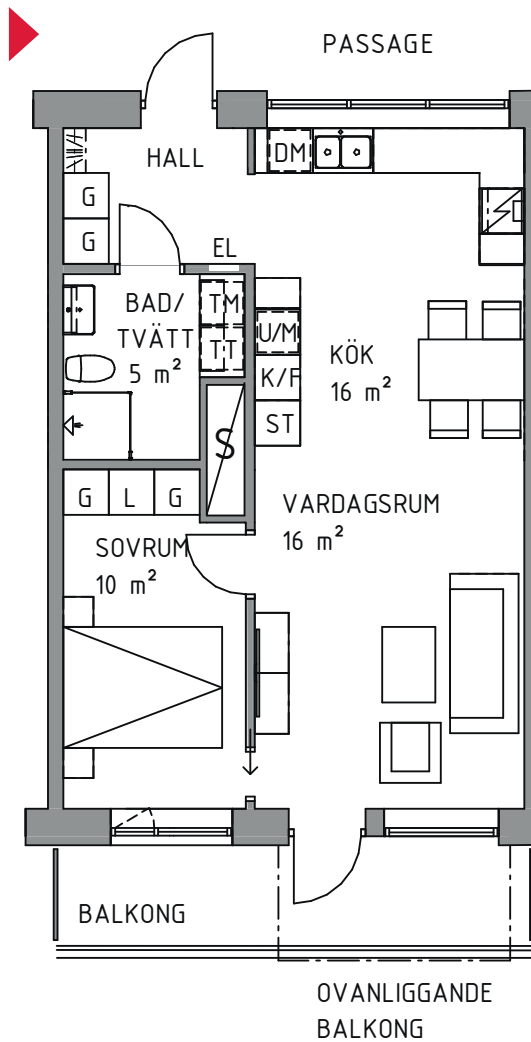


2 rok ca 55 kvm

Brf Åstråket
Lägenhet 1004

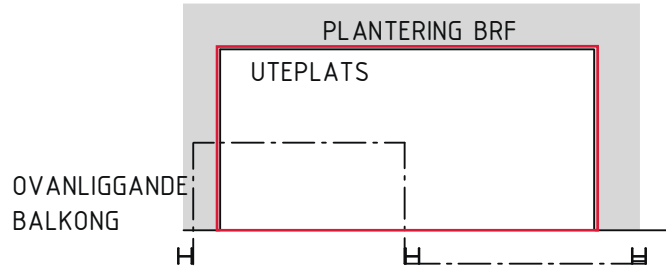

FÖRKLARINGAR

Ytångivelserna på ritningen är ungefärliga och ska endast ses som vägledande. Ytor som anges i rummen kan ej räknas samman till bostadens totala yta.

— SKJUTDÖRRSPARTI

KLK KLÄDKAMMARE

G GARDEROB

ST STÄDSKÅP

L LINNESKÅP

TM TVÄTTMASKIN

TT TORKTUMMLARE

DUSCHVÄGGAR

DM DISKMASKIN

K KYL

F FRYS

K/F KYL/FRYS

U/M UGN OCH MIKRO


SPIS

S SCHAKT

H BALK

— UTEPLATS

METER SKALA 1:100

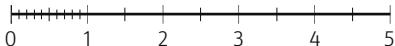

SITUATIONSPLAN

