


2 RoK, 54 m²


Brf Lokomotivet Trapphus 2, Lgh 2001

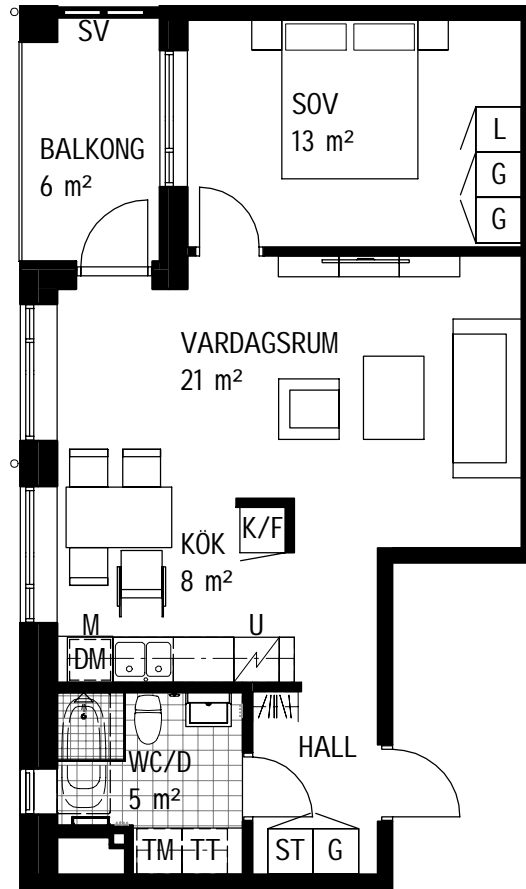

Teckenförklaring samtliga lägenheter

	Kapphylla	F	Frys	KM	Kombimaskin (TM/TT)	-----	Tillvalsvägg
L	Linneskåp	K/F	Kyl/ Frys	M	Microvågsugn i överskåp	zzzzzz	Frånvalsvägg
G	Garderob	U	Ugn under spishäll		Klinkergolv	-----	Ovanliggande byggnadsdel
H	Högskåp med hyllor	DM	Diskmaskin		Spishäll	SVU	Skärmvägg uteplats
ST	Städskåp	TM	Tvättmaskin	---	Överskåp		H=1800mm H=1150mm
K	Kyl	TT	Torktumlare	SV	Väningshög skärmvägg		
	Skjuddörrsgarderob	H/U	Högskåp med ugn och microvågsugn				

Orienteringsfigurer

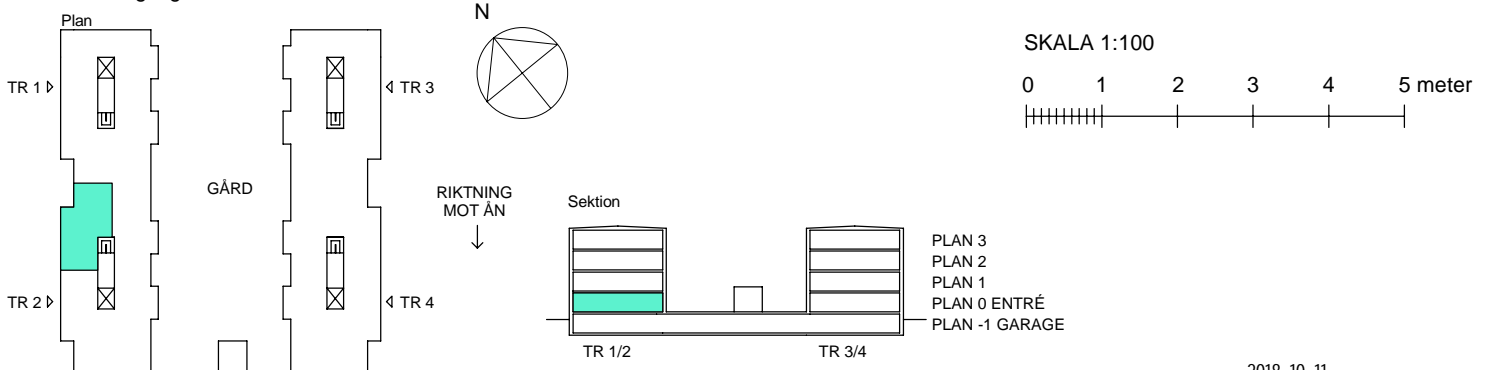

2018-10-11