


# Brf Framsidan

## Normalplan, 12-17

Detta är en planskiss i tidigt skede som kan komma att ändras.

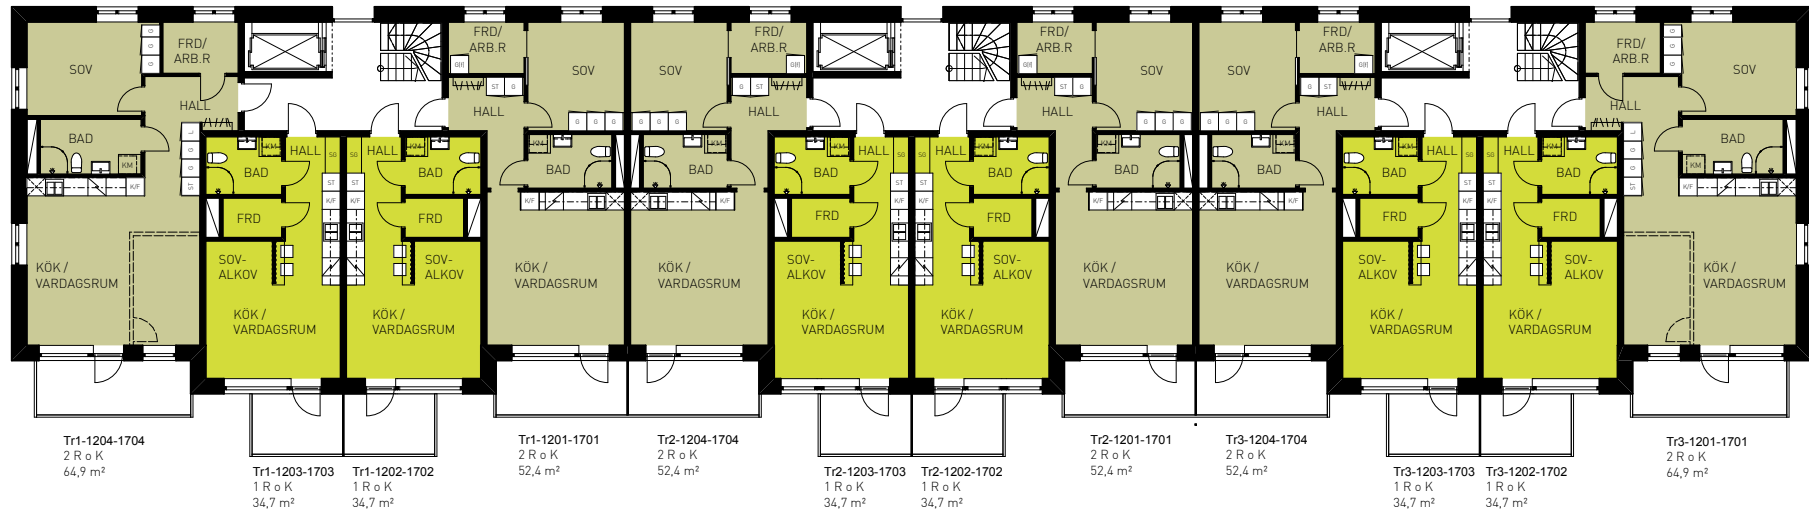

### Teckenförklaring

G	Garderob		Inbyggnadshäll
SG	Skjutdörrsgarderob		Diskmaskin
L	Linneskåp		Tvättmaskin
ST	Städskåp		Torktumlare
K/F	Kyl/frys		Kombimaskin
----	Tillval		Överskåp
			Garderob flyttbar

Skala 1:250

0 2,5 5 7,5 10 12,5 m

Brunnberg & Forshed Arkitektkontor AB

2015-12-09