


# 1 RoK, ca 26-28 m<sup>2</sup>

## Konstnärskvarteret Typlägenhet

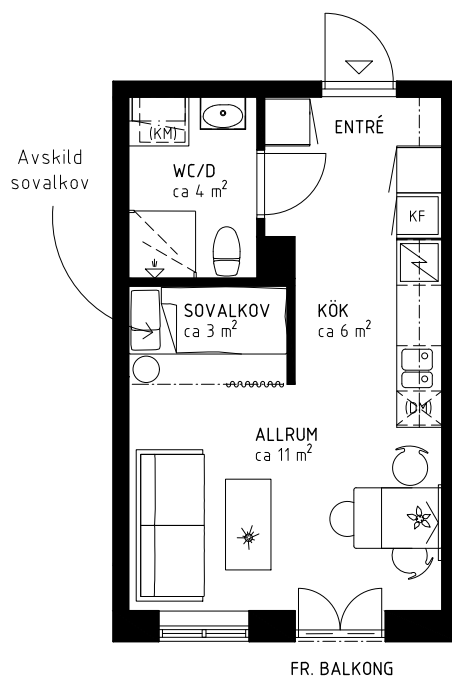

SKALA 1:100

0 0,5 1 2 5 METER

### UTVALDA KVALITETER

- Avskild sovalkov
- Fransk balkong
- Utblick mot Boulevarden eller Gröna slingan

PLANLÖSNINGARNA SOM VISAS ÄR PRELIMINÄRA SKISSER. DE ÄR FRAMTAGNA I ETT TIDIGT SKEDE OCH VISAR EN MÖJLIG UTFORMNING AV BOSTADEN. DEN SLUTLIGA PLANLÖSNINGEN KAN KOMMA ATT JUSTERAS UNDER PROJEKTETS FORTSÄTTA UTVECKLING OCH SKISSERNA SKA DÄRFÖR INTE SES SOM EN GARANTI FÖR DEN FÄRDIGA BOSTADENS EXAKTA UTFORMNING.

260112 - RIKSBYGGEN FÖRBEHÅLLER SIG RÄTTEN TILL ÄNDRINGAR SAMT RESERVERAR SIG FÖR EVENTUELLA TRYCKFEL.