


# 2-3 RoK, ca 54 m<sup>2</sup>

## Konstnärskvarteret Typlägenhet

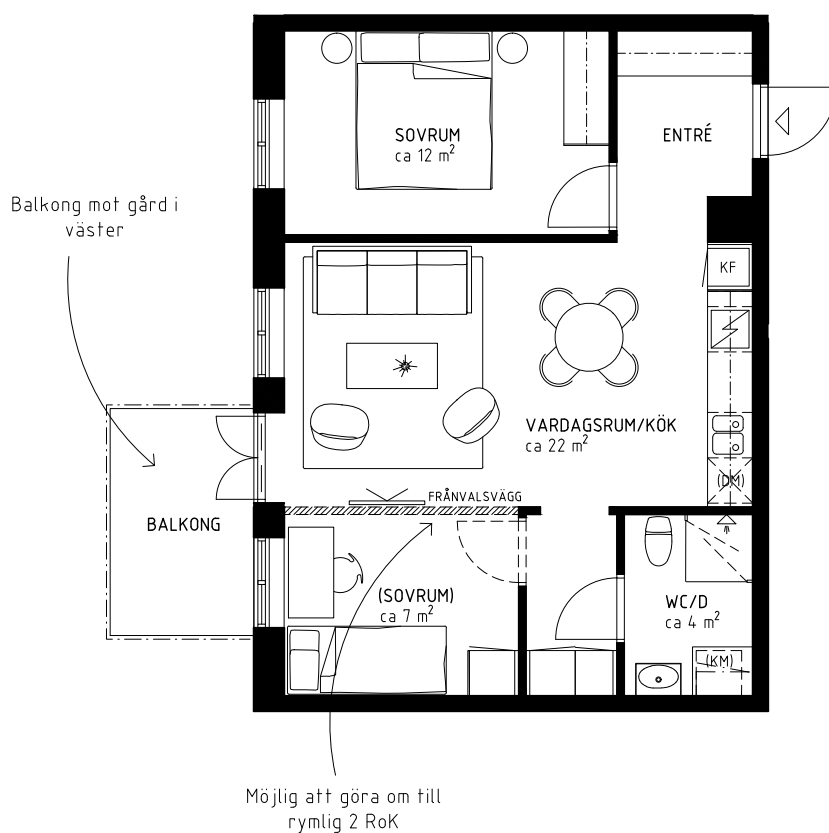

SKALA 1:100

0 0,5 1 2 5 METER

### UTVALDA KVALITETER

- Rymlig hall
- Bra förvaring
- Öppet mellan kök och vardagsrum
- Balkong i väster
- Möjlig att göra om till rymlig tvåa

PLANLÖSNINGARNA SOM VISAS ÄR PRELIMINÄRA SKISSER. DE ÄR FRAMTAGNA I ETT TIDIGT SKEDE OCH VISAR EN MÖJLIG UTFORMNING AV BOSTADEN. DEN SLUTLIGA PLANLÖSNINGEN KAN KOMMA ATT JUSTERAS UNDER PROJEKTETS FORTSÄTTA UTVECKLING OCH SKISSERNA SKA DÄRFÖR INTE SES SOM EN GARANTI FÖR DEN FÄRDIGA BOSTADENS EXAKTA UTFORMNING.

260112 - RIKSBYGGGEN FÖRBEHÅLLER SIG RÄTTEN TILL ÄNDRINGAR SAMT RESERVERAR SIG FÖR EVENTUELLA TRYCKFEL.