


2 RoK,
ca 33-35 m²

Konstnärskvarteret
Typlägenhet

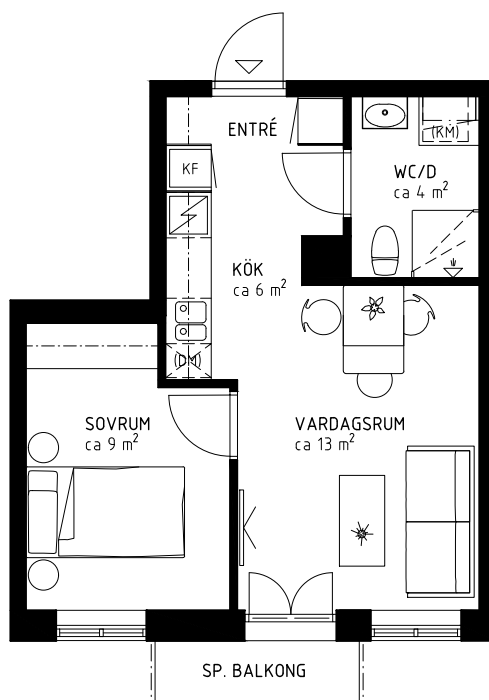

SKALA 1:100

0 0,5 1 2 5 METER

UTVALDA KVALITETER

- Rymligt sovrum med bra förvaring
- Öppet mellan kök och vardagsrum
- Spansk balkong
- Utblick mot Boulevarden eller kvartersgata

PLANLÖSNINGARNA SOM VISAS ÄR PRELIMINÄRA SKISSER. DE ÄR FRAMTAGNA I ETT TIDIGT SKEDE OCH VISAR EN MÖJLIG UTFORMNING AV BOSTADEN. DEN SLUTLIGA PLANLÖSNINGEN KAN KOMMA ATT JUSTERAS UNDER PROJEKTETS FORTSÄTTA UTVECKLING OCH SKISSERNA SKA DÄRFÖR INTE SES SOM EN GARANTI FÖR DEN FÄRDIGA BOSTADENS EXAKTA UTFORMNING.
260112 - RIKSBYGGEN FÖRBEHÅLLER SIG RÄTTEN TILL ÄNDRINGAR SAMT RESERVERAR SIG FÖR EVENTUELLA TRYCKFEL.