


3-4 RoK, ca 77 m²

Konstnärskvarteret Typlägenhet

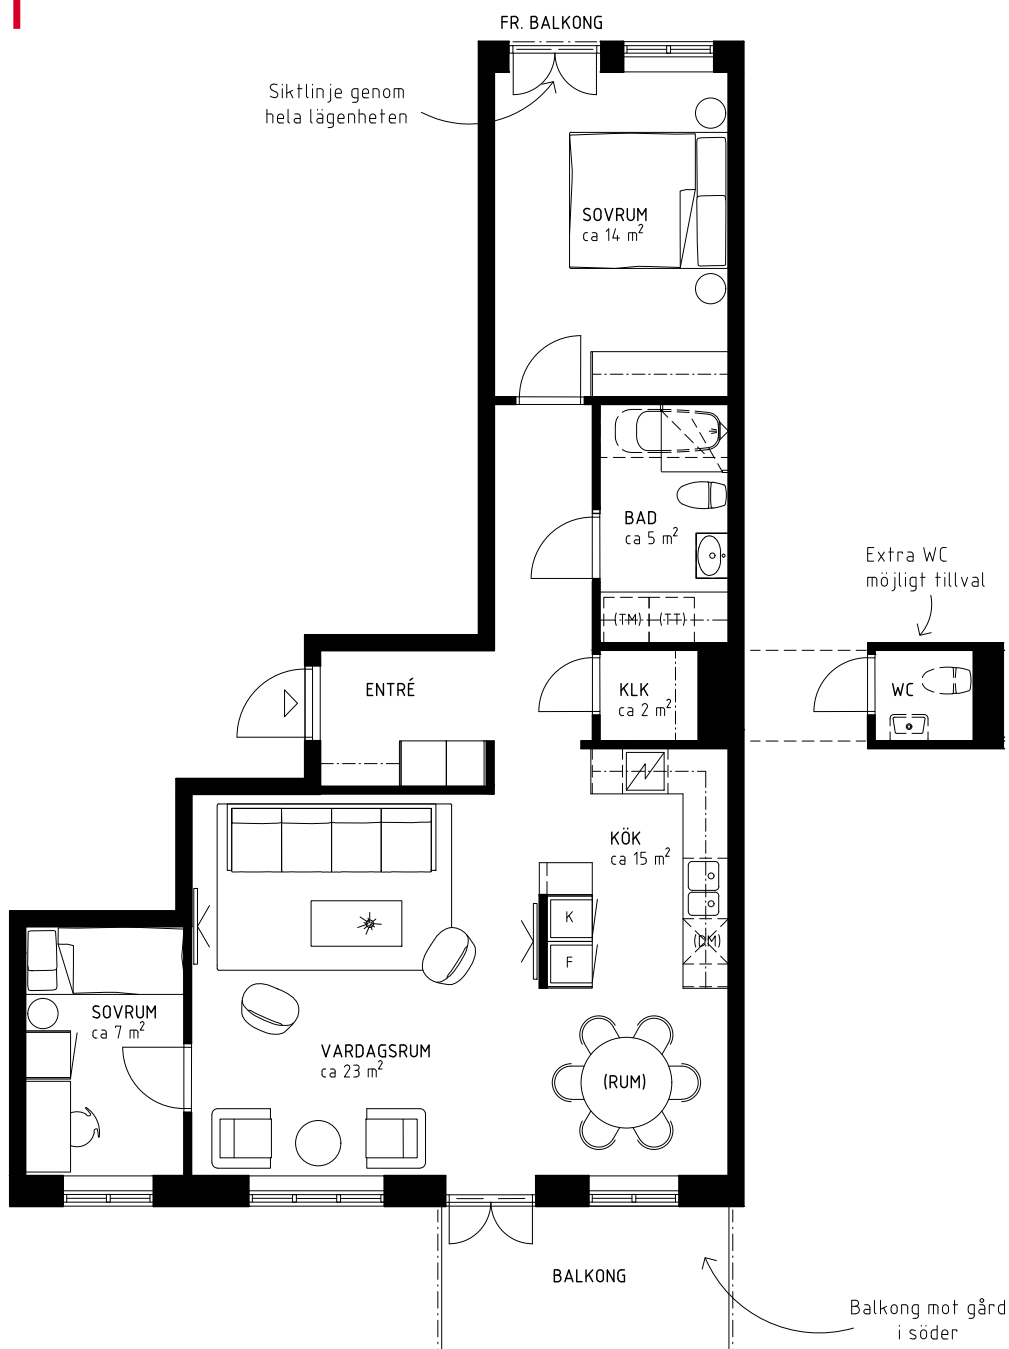

SKALA 1:100

0 0,5 1 2 5 METER

UTVALDA KVALITETER

- Balkong mot gård i söder
- Genomgående mellan gård och gata
- Öppet mellan kök och vardagsrum
- Generöst parsovrums
- Möjligt extra rum
- Extra WC som möjligt tillval

PLANLÖSNINGARNA SOM VISAS ÄR PRELIMINÄRA SKISSER. DE ÄR FRAMTAGNA I ETT TIDIGT SKEDE OCH VISAR EN MÖJLIG UTFORMNING AV BOSTADEN. DEN SLUTLIGA PLANLÖSNINGEN KAN KOMMA ATT JUSTERAS UNDER PROJEKTETS FORTSÄTTA UTVECKLING OCH SKISSERNA SKA DÄRFÖR INTE SES SOM EN GARANTI FÖR DEN FÄRDIGA BOSTADENS EXAKTA UTFORMNING.

260112 - RIKSBYGGEN FÖRBEHÅLLER SIG RÄTTEN TILL ÄNDRINGAR SAMT RESERVERAR SIG FÖR EVENTUELLA TRYCKFEL.