


3-5 RoK, ca 93 m²

Konstnärskvarteret Typlägenhet

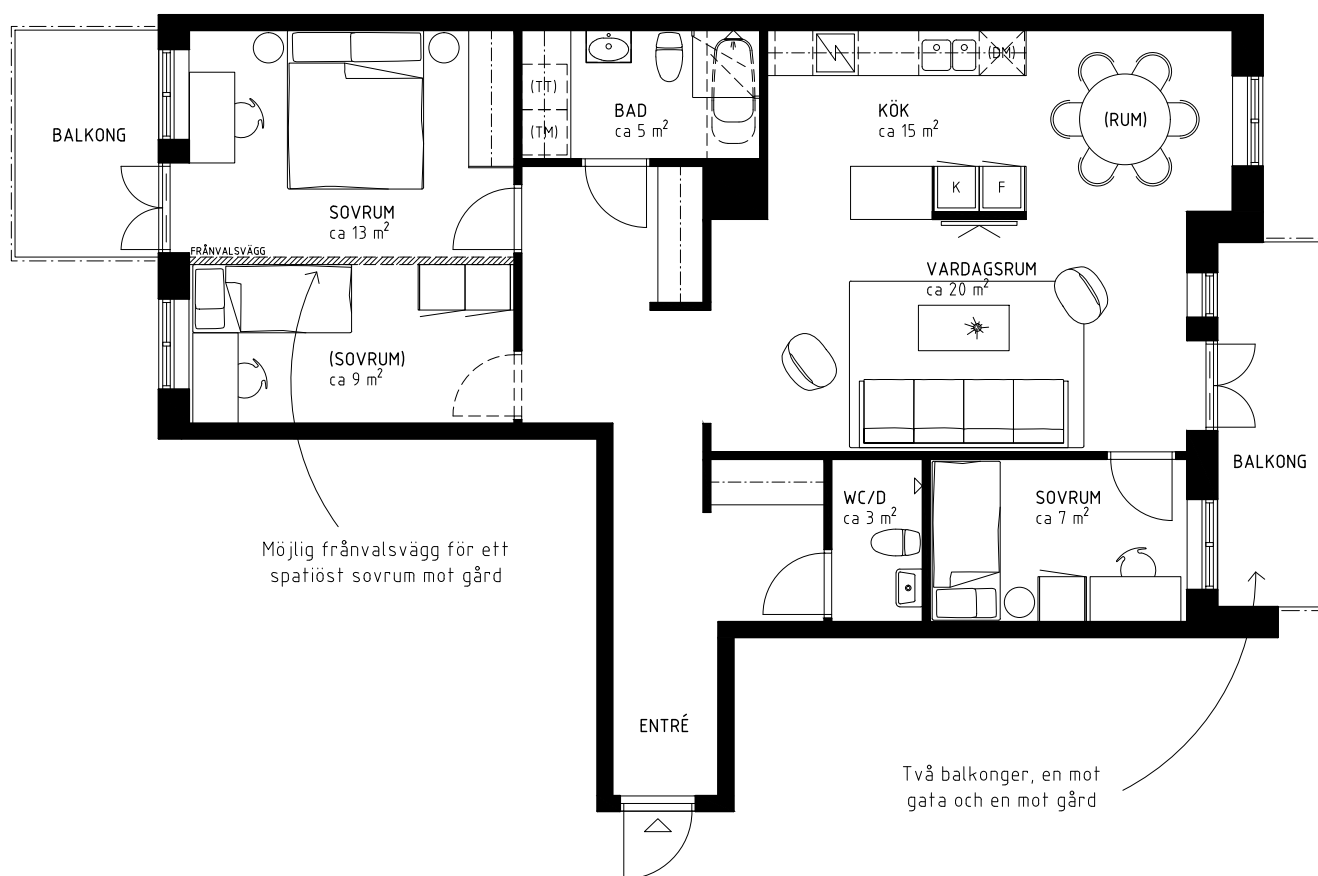

SKALA 1:100

0 0,5 1 2 5 METER

UTVALDA KVALITETER

- Rymlig hall
- Dubbla badrum
- Öppet mellan kök och vardagsrum
- Generöst parsovrumsrum
- Balkonger i två väderstreck
- Möjligt extra rum
- Genomgående mellan gård och gata

PLANLÖSNINGARNA SOM VISAS ÄR PRELIMINÄRA SKISSER. DE ÄR FRAMTAGNA I ETT TIDIGT SKEDE OCH VISAR EN MÖJLIG UTFORMNING AV BOSTADEN. DEN SLUTLIGA PLANLÖSNINGEN KAN KOMMA ATT JUSTERAS UNDER PROJEKTETS FORTSATT UTVECKLING OCH SKISSERNA SKA DÄRFÖR INTE SES SOM EN GARANTI FÖR DEN FÄRDIGA BOSTADENS EXAKTA UTFORMNING.

260112 - RIKSBYGGEN FÖRBEHÅLLER SIG RÄTTEN TILL ÄNDRINGAR SAMT RESERVERAR SIG FÖR EVENTUELLA TRYCKFEL.