


4 RoK, ca 86 m²

Konstnärskvarteret Typlägenhet

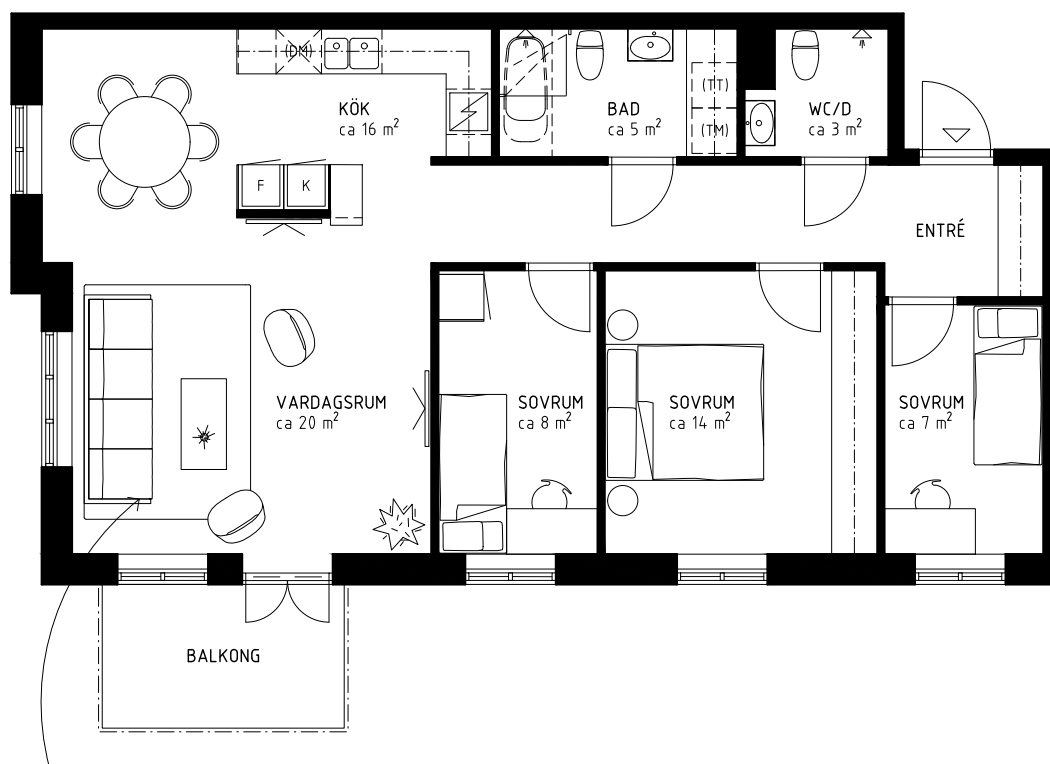

Vardagsrum i sydväst med
fönster i två väderstreck –
utblick mot Gröna Slingan

SKALA 1:100

0 0,5 1 2 5 METER

UTVALDA KVALITETER

- Öppet mellan kök och vardagsrum
- Dubbla badrum
- Balkong i söder
- Rymligt vardagsrum i sydväst med fönster i två väderstreck
- Lägenhet över hörn

PLANLÖSNINGARNA SOM VISAS ÄR PRELIMINÄRA SKISSER. DE ÄR FRAMTAGNA I ETT TIDIGT SKEDE OCH VISAR EN MÖJLIG
UTFORMNING AV BOSTADEN. DEN SLUTLIGA PLANLÖSNINGEN KAN KOMMA ATT JUSTERAS UNDER PROJEKTETS FORTSÄTTA
UTVECKLING OCH SKISSERNA SKA DÄRFÖR INTE SES SOM EN GARANTI FÖR DEN FÄRDIGA BOSTADENS EXAKTA UTFORMNING.
260112 - RIKSBYGGEN FÖRBEHÅLLER SIG RÄTTEN TILL ÄNDRINGAR SAMT RESERVERAR SIG FÖR EVENTUELLA TRYCKFEL.