
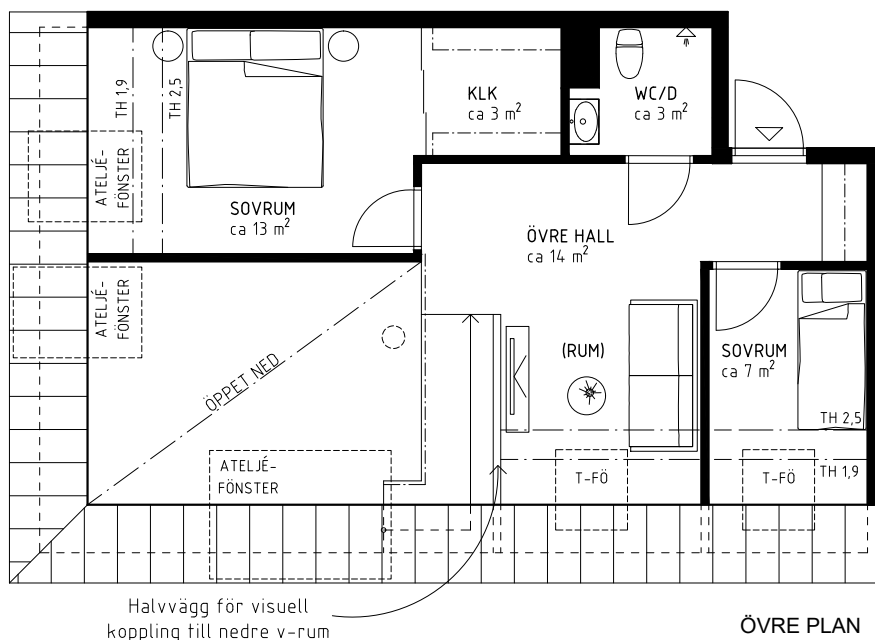


5-6 RoK, ca 119 m²

Konstnärskvarteret Typlägenhet

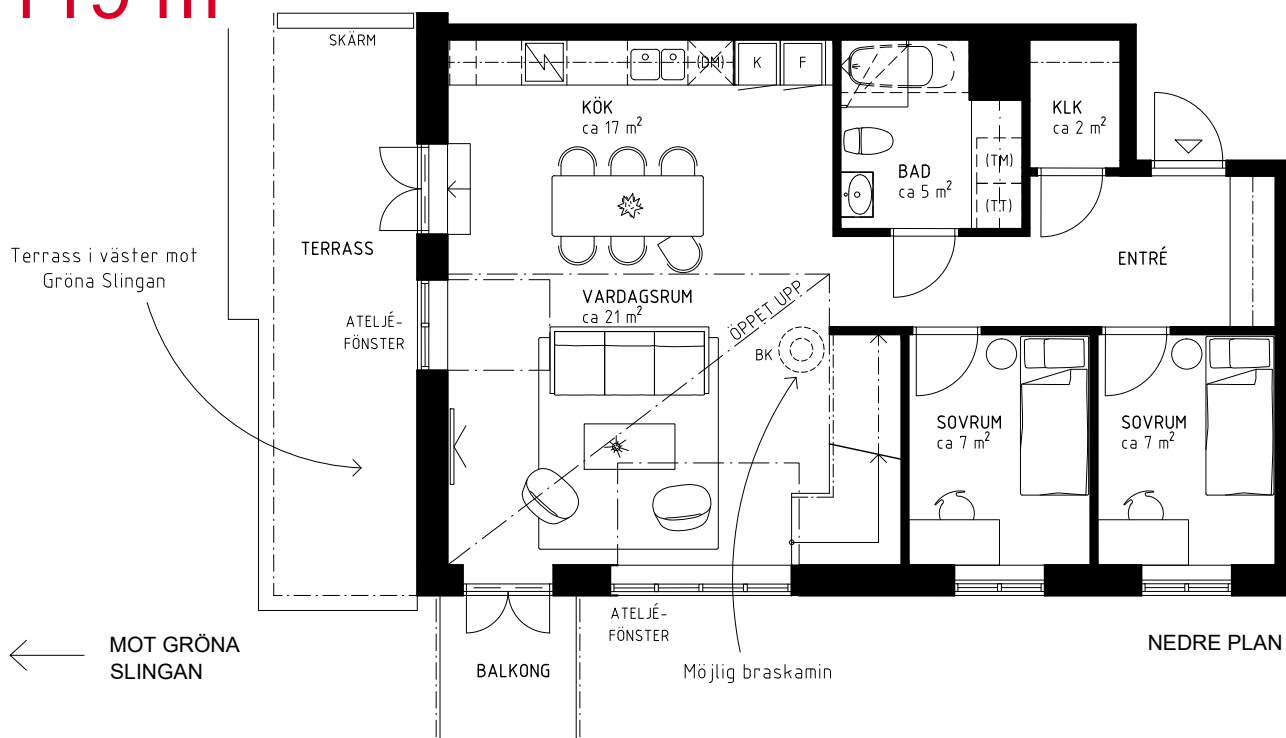

SKALA 1:100

0 0,5 1 2 5 METER

UTVALDA KVALITETER

- Ateljélägenhet i etage
- Två entréer
- Dubbel takhöjd i vardagsrum
- Dubbla badrum
- Möjlig braskamin
- Öppet mellan kök och vardagsrum
- Ateljéfönster
- Vardagsrum i hörn mot sydväst med utgång till terrass och balkong

PLANLÖSNINGARNA SOM VISAS ÄR PRELIMINÄRA SKISSER. DE ÄR FRAMTAGNA I ETT TIDIGT SKEDE OCH VISAR EN MÖJLIG UTFORMNING AV BOSTADEN. DEN SLUTLIGA PLANLÖSNINGEN KAN KOMMA ATT JUSTERAS UNDER PROJEKTETS FORTSÄTTA UTVECKLING OCH SKISSERNA SKA DÄRFÖR INTE SES SOM EN GARANTI FÖR DEN FÄRDIGA BOSTADENS EXAKTA UTFORMNING.

260112 - RIKSBYGGEN FÖRBEHÅLLER SIG RÄTTEN TILL ÄNDRINGAR SAMT RESERVERAR SIG FÖR EVENTUELLA TRYCKFEL.