



5-6 RoK, ca 138 m²

Konstnärskvarteret Typlägenhet - alt B

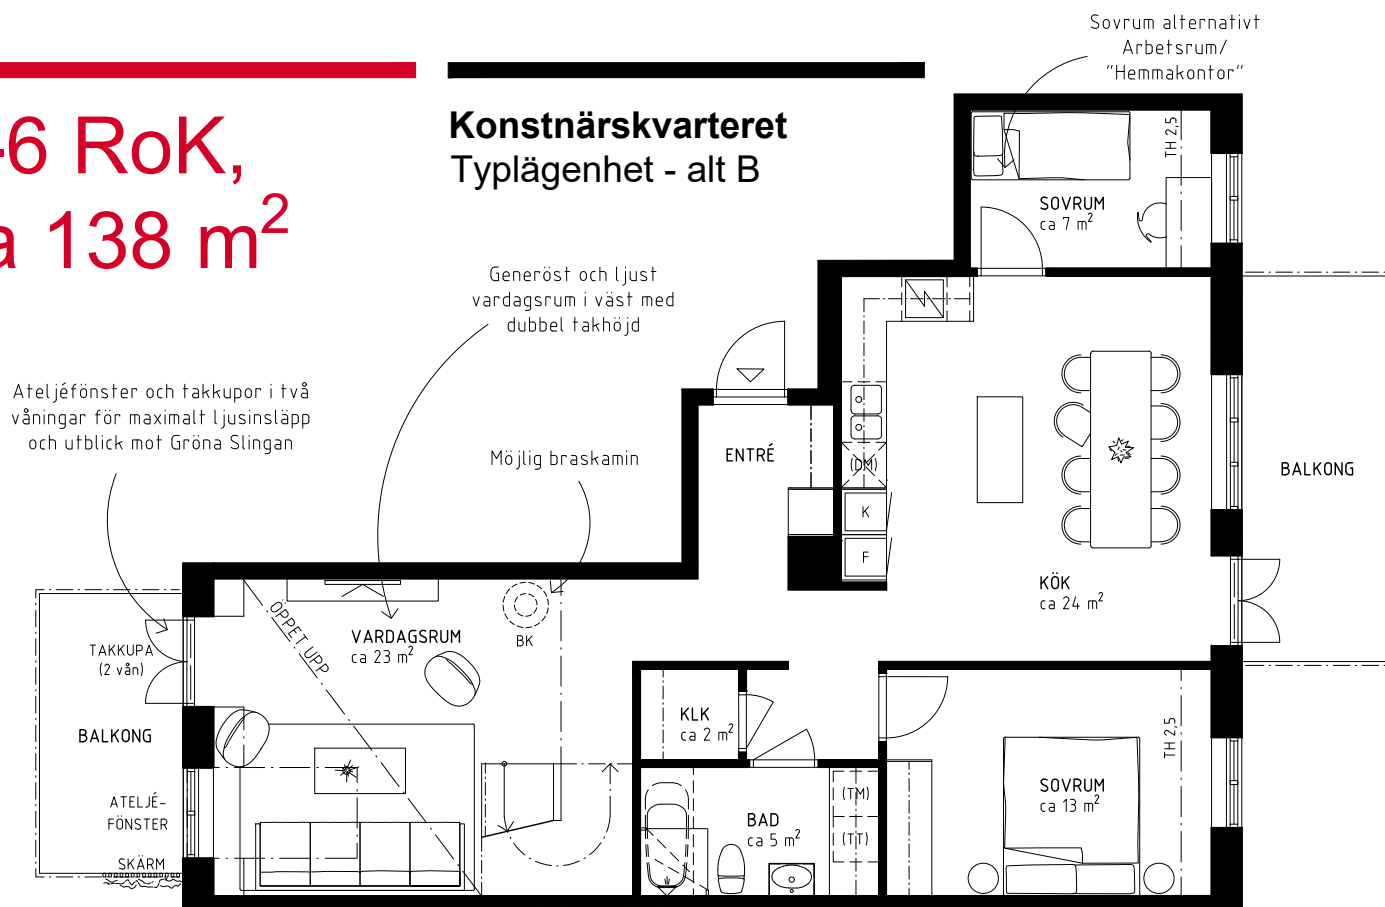

← MOT GRÖNA SLINGAN

NEDRE PLAN

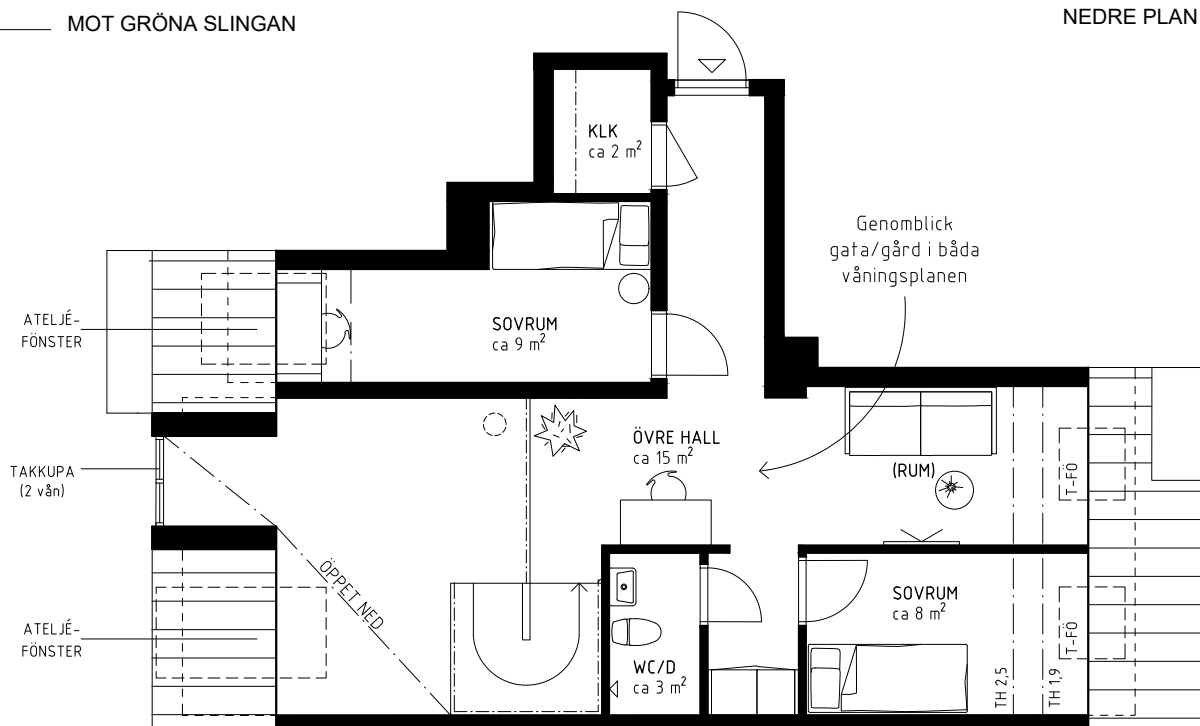

ÖVRE PLAN

SKALA 1:100

0 0,5 1 2 5 METER

UTVALDA KVALITETER

- Ateljélägenhet i etage
- Två entréer
- Dubbel takhöjd i vardagsrum
- Dubbla badrum
- Genomgående mellan gård och gata
- Ateljéfönster och takkuper i två vån.
- Balkonger i två väderstreck
- Möjlig braskamin

PLANLÖSNINGARNA SOM VISAS ÄR PRELIMINÄRA SKISSER. DE ÄR FRAMTAGNA I ETT TIDIGT SKEDE OCH VISAR EN MÖJLIG UTFÖRNING AV BOSTADEN. DEN SLUTLIGA PLANLÖSNINGEN KAN KOMMA ATT JUSTERAS UNDER PROJEKTETS FORTSÄTTA UTVECKLING OCH SKISSERNA SKA DÄRFÖR INTE SES SOM EN GARANTI FÖR DEN FÄRDIGA BOSTADENS EXAKTA UTFÖRNING.

260112 - RIKSBYGGEN FÖRBEHÅLLER SIG RÄTTEN TILL ÄNDRINGAR SAMT RESERVERAR SIG FÖR EVENTUELLA TRYCKFEL.