

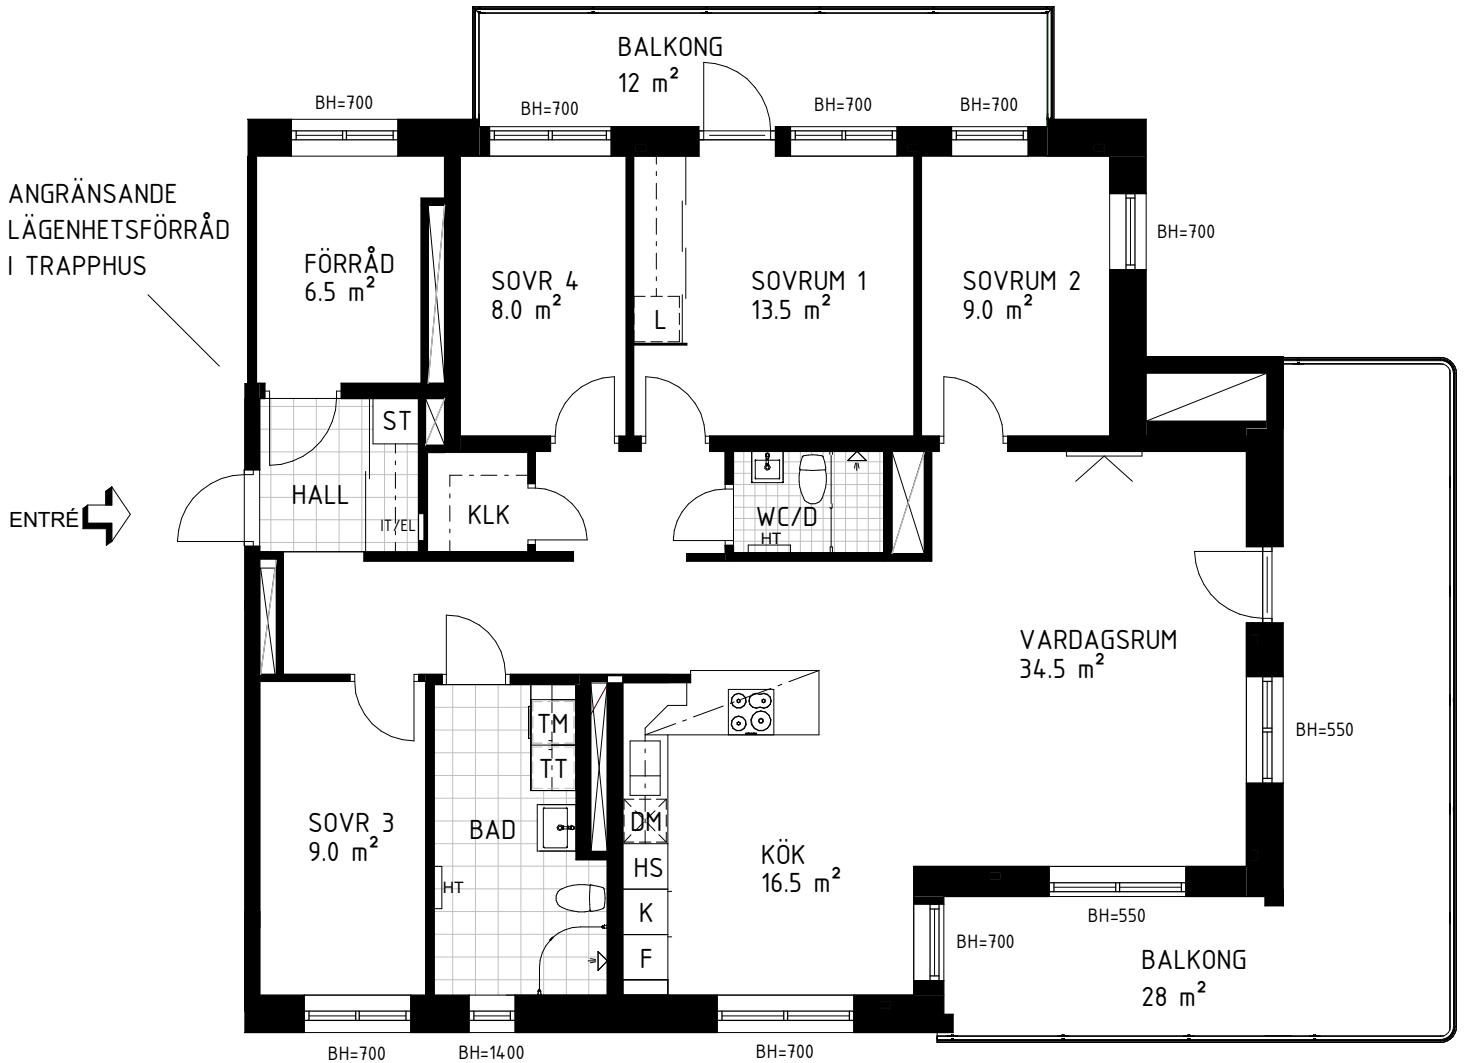
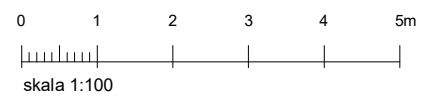


Brf Åsikten Södra 3, Uppsala

5 Rum & kök, 128,5 m²

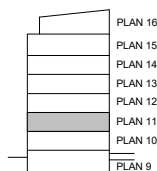

- | | | | | |
|-------------------|-----------------|---------------------|------------------------------|---------------------------|
| G GARDEROB | INDUKTIONSHÄLL | DM DISKMASKIN | SCHAKT | BH BRÖSTNINGSHÖJD |
| SKJUTDÖRRGARDEROB | K KYL | TM TVÄTTMASKIN | HS HÖGSKÅP MED UGN OCH MICRO | TVÄTTSTÄLL OCH SPEGELSKÅP |
| HATTHYLLA | F FRYS | TT TORKTUMLARE | ST STÄDSKÅP | KOMMOD OCH SPEGELSKÅP |
| L LINNE | K/F KYL/FRYS | KM KOMBITVÄTTMASKIN | IT/EL IT-CENTRAL/IT-SKÅP | RADIATOR |
| | HT HANDDUKSTORK | KLK KLÄDKAMMARE | FÖRSTÄRKT VÄGG FÖR TV | STÅENDE RADIATOR |
| | | | INKLÄDNAD TAK | |

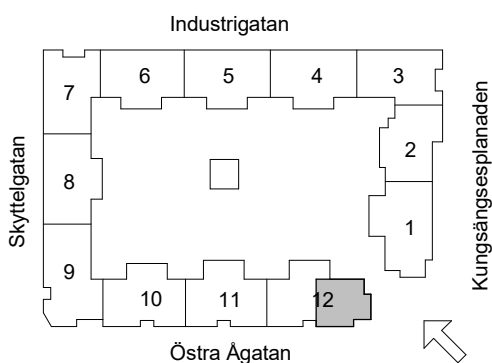

LGH NR:
3-4202

Reservation för ändringar förbehålles