



Planlösningalternativ

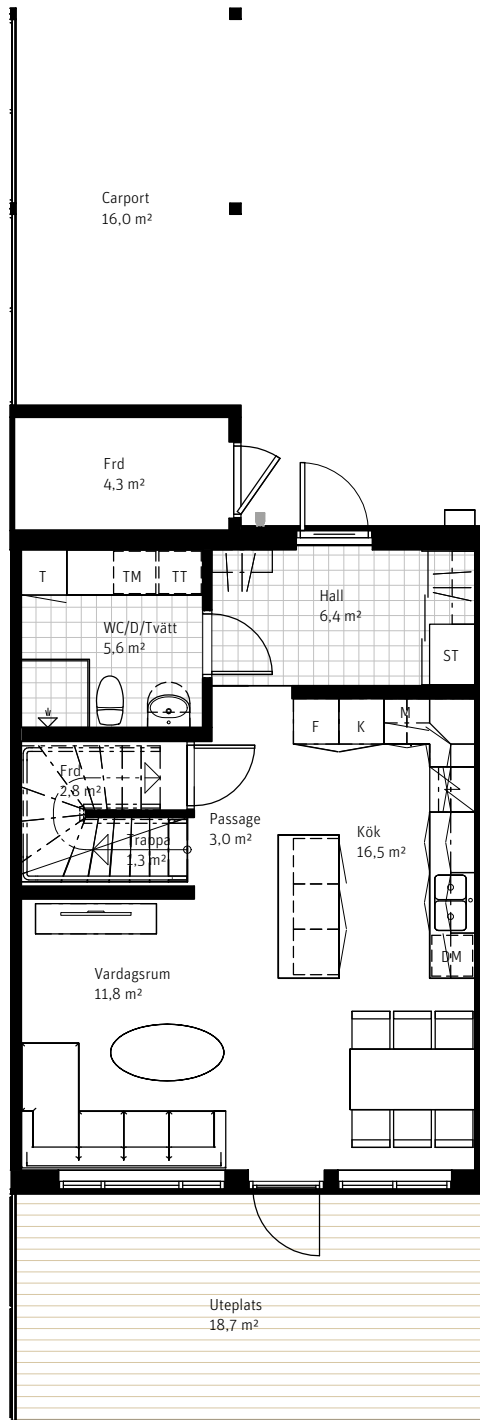


Alt. 1 - Grundutförande
Vardagsrum i bottenplan


Plan 1

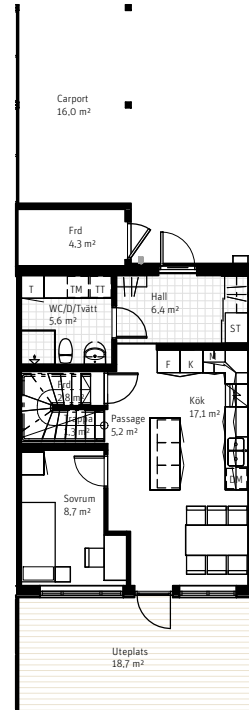

Alt. 2
Extra sovrum i bottenplan

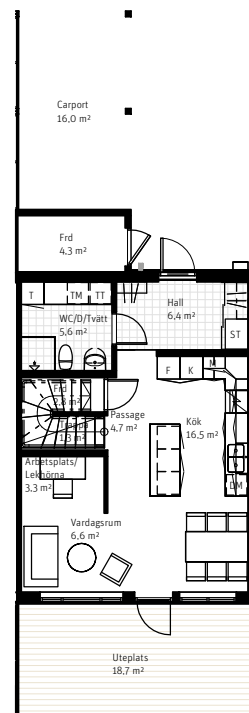


Alt. 3
Avskild arbetsplats/lekhörna i vardagsrummet

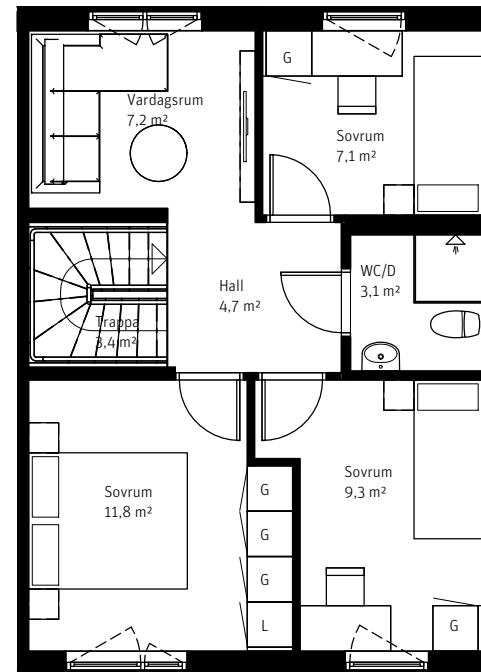


Alt. 1 - Grundutförande
Tre sovrum och vardagsrum


Plan 2

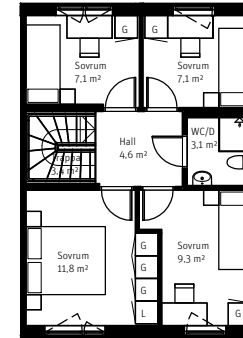


Alt. 2
Fyra sovrum

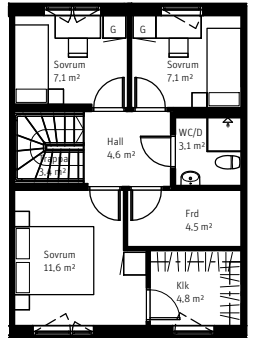


Alt. 3
Tre sovrum, varav ett med klädkammare, och förråd

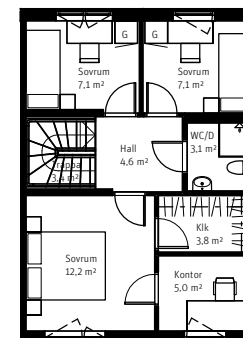

Alt. 4
Tre sovrum, varav ett med klädkammare och kontor

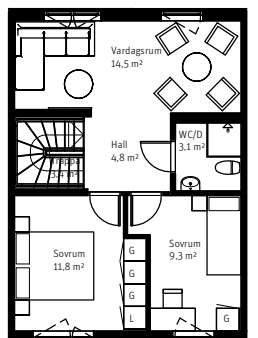

Alt. 5
Två sovrum och ett större vardagsrum

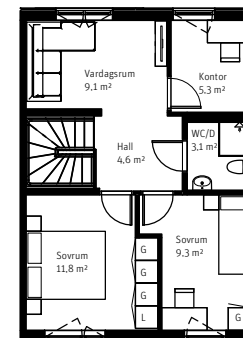

Alt. 6
Två sovrum, vardagsrum och kontor