


3 RoK ca 68 m²

Brf Browallia
Lgh 4101

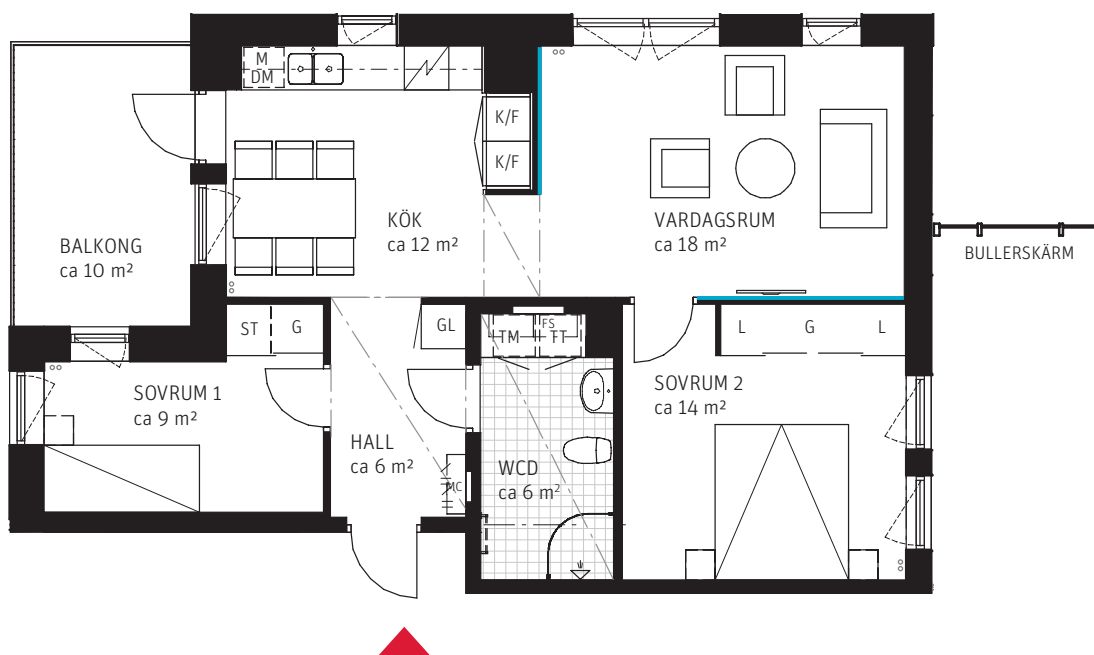


FÖRKLARINGAR


Generell takhöjd på ca 2,7 m

Garderob	Linneskåp	Förstärkning av vägg
Städskåp	Garderob/Linneskåp	Sänkt innertak, takhöjd ca 2,3 m
Duschkåp	Diskho	Väggskåp
Hatthylla	Mikro	Klinker
Diskmaskin	Induktionshäll och ugn	Parkett
Kyl/Frys	Tvättmaskin	Synliga rör
	Fördelarskåp	
	Mediacentral	
	Torktumlare	
	Handdukstork	
	Rekommenderad placering av TV	

SITUATIONSPLAN

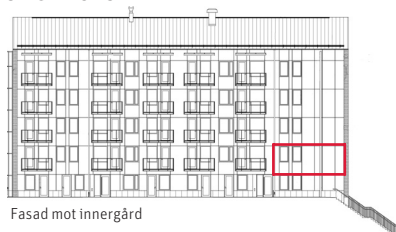

Fasad mot innergård

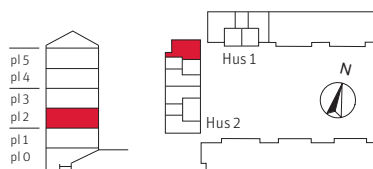

METER SKALA 1:100

