


# 3 RoK 82,5m<sup>2</sup>

## SLOTTSBERGET 3

Lägenhetsnummer 0721

Generöst vardagsrum i nära samband med köket. Utanför dessa rum en stor balkong som vänder sig mot solen.

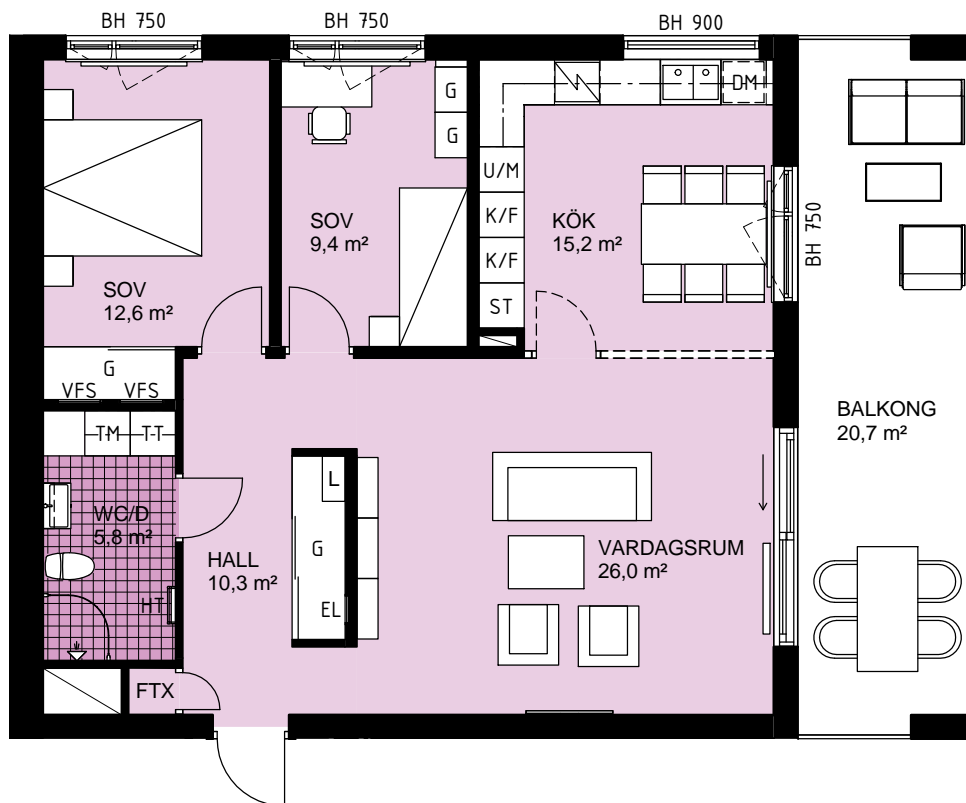

K/F	Kyl/Frys	HT	Handdukstork, tillval
U/M	Högskåp med ugn och mikro	⌘ III	Inredning med klädstång/hatthylla
⌘	Spishäll	—	Skjuddörrsgarderob
DM	Diskmaskin	KLK	Klädkammare
ST	Städförvaring	-----	Tillvalsvägg
G	Garderob	EL	Elcentral
L	Linneförvaring	VFS	Fördelarskåp värme och vatten
TM	Tvättmaskin	BH	Bröstningshöjd fönster
TT	Torktumlare		
—	Radiator/konvektor		

Generell takhöjd 2,5 m, WC/D 2,4 m  
Samtliga ytor är cirkaytor  
Parkeringsplats ingår  
Förråd ca 2,9 m<sup>2</sup> på lägenhetsplanet  
Gemensamt cykel- och barnvagnsförråd  
Synliga rör förekommer i Wc/D

Skala 1:100 (A4)

