


KHF Berg

3 RoK, ca 77,5 m²

308418001-0131

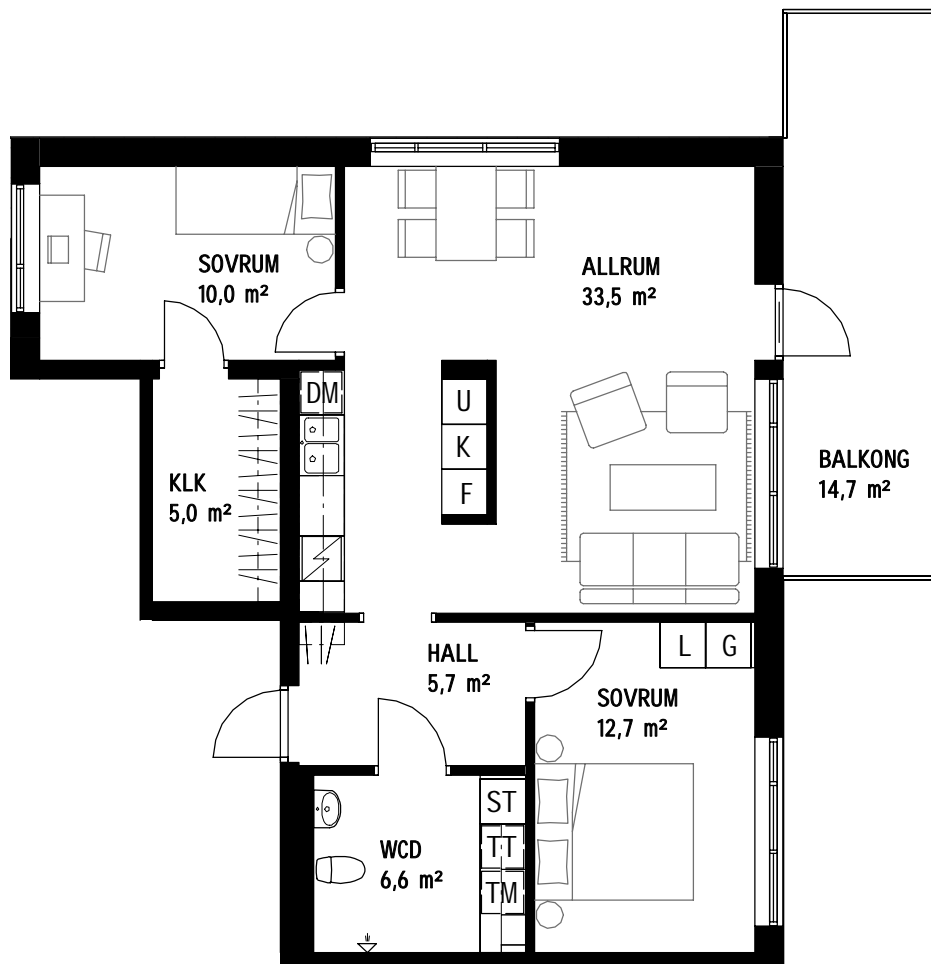


FÖRKLARINGAR

G	Garderob
L	Linneskåp
ST	Städsåp
K	Kylskåp
F	Frys
K/F	Kyl/Frys
U	Inbyggnadsugn/mikro
DM	Diskmaskin
TM	Tvättmaskin
TT	Torktumlare

	Spishäll
	Kapphylla
	Överskåp

Rumshöjd ca 2,5m

ORIENTERING

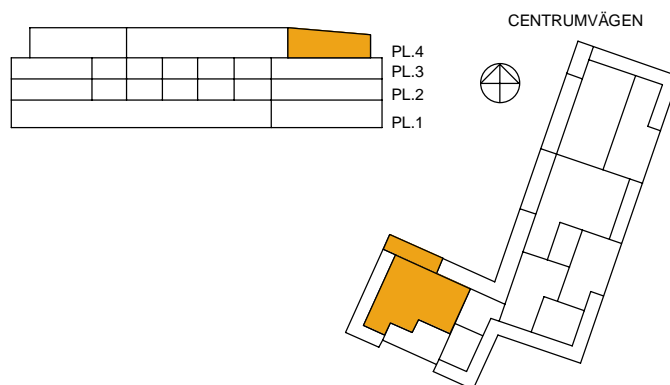

Lös inredning ingår ej. Ändringar och avvikelser kan förekomma mot verkligt utförande.




0 m 1 2 3 4 5

SKALA 1:100

KHF Berg

3 RoK, ca 73,0 m²

308418001-0331

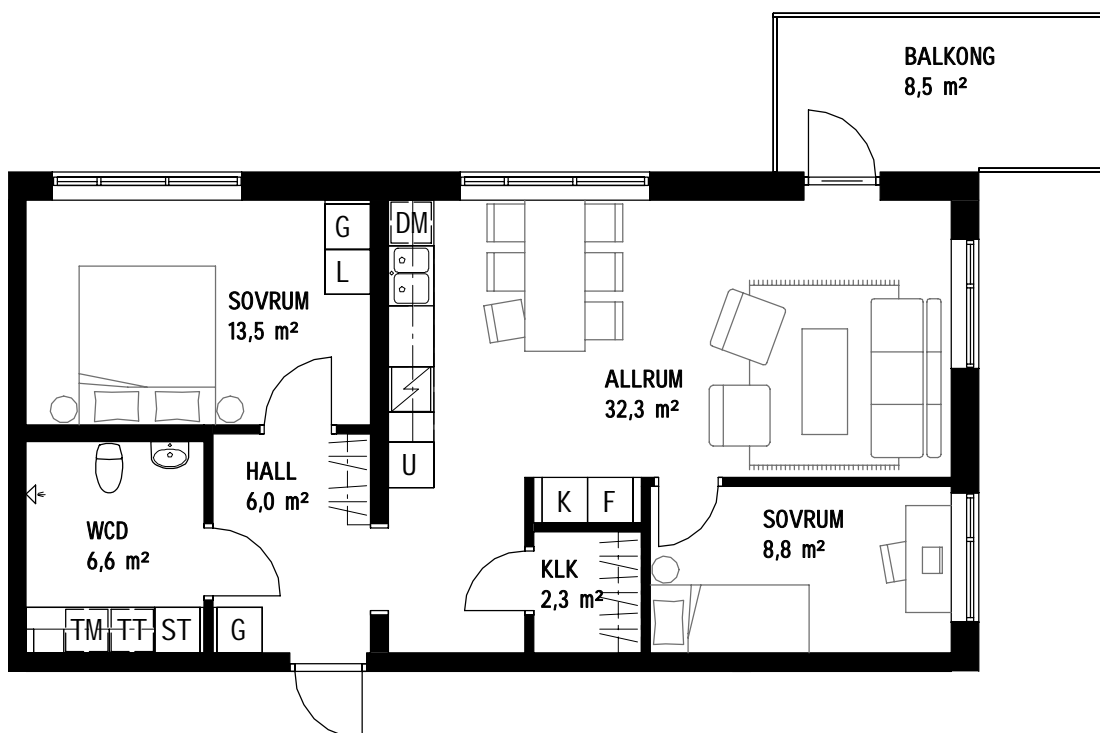


FÖRKLARINGAR

G	Garderob
L	Linneskåp
ST	Städsåp
K	Kylskåp
F	Frys
K/F	Kyl/Frys
U	Inbyggnadsugn/mikro
DM	Diskmaskin
TM	Tvättmaskin
TT	Torktumlare

	Spishäll
	Kapphylla
	Överskåp

Rumshöjd ca 2,5m

ORIENTERING

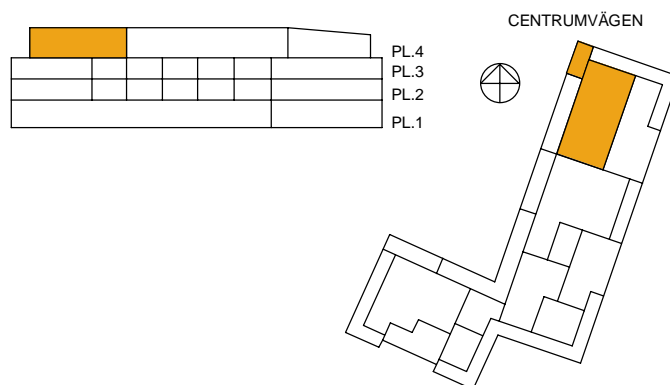

Lös inredning ingår ej. Ändringar och avvikelser kan förekomma mot verkligt utförande.



0 m 1 2 3 4 5

SKALA 1:100