


Fasad mot Sydost

bef. marklinje



tomtgräns

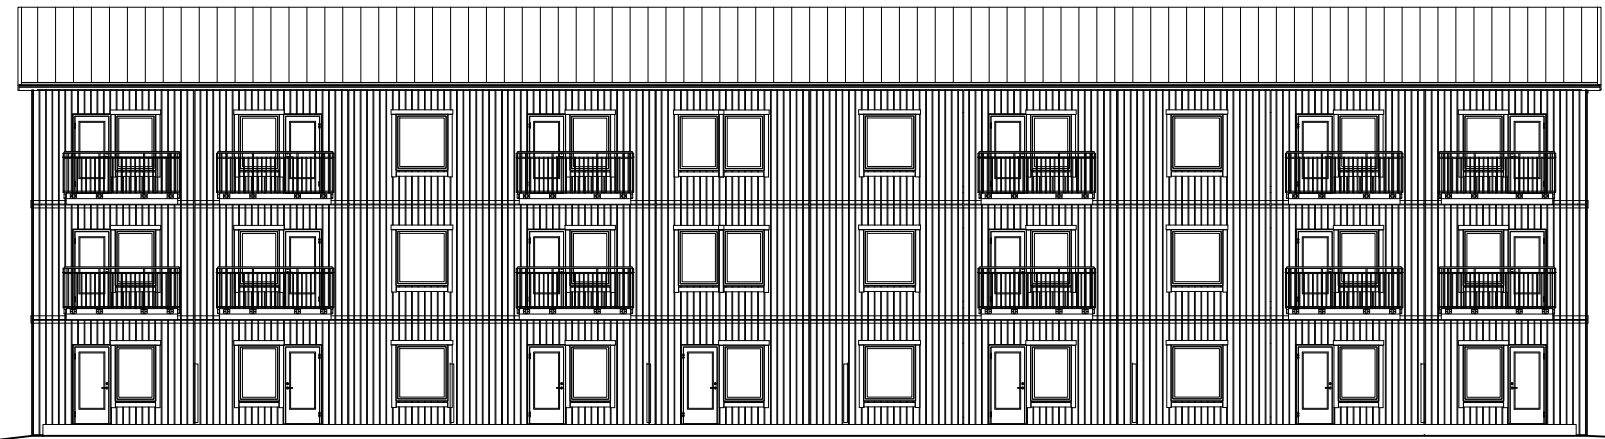

Fasad mot Nordväst


bef. marklinje

tomtgräns

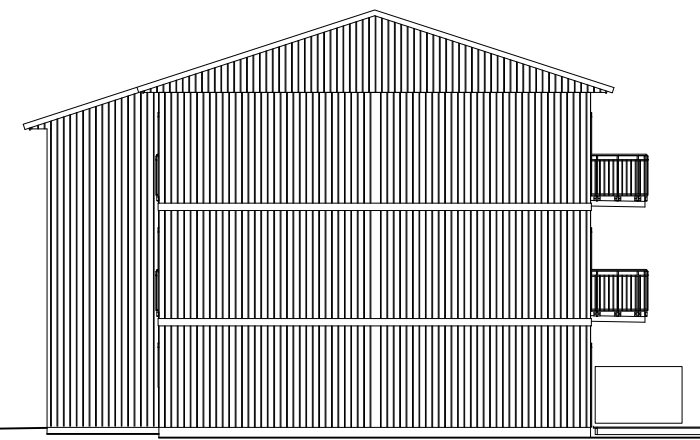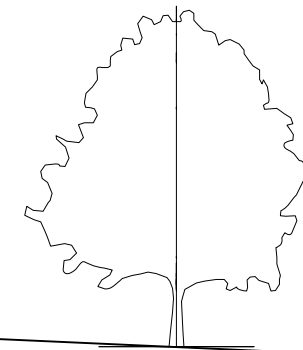


Fasad mot Nordost


bef. marklinje

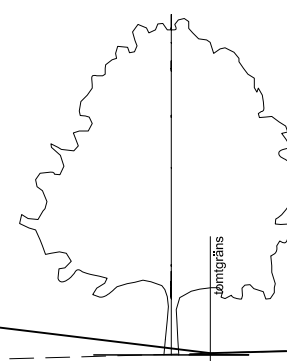

tomtgräns

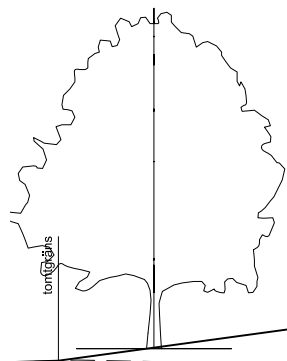

tomtgräns

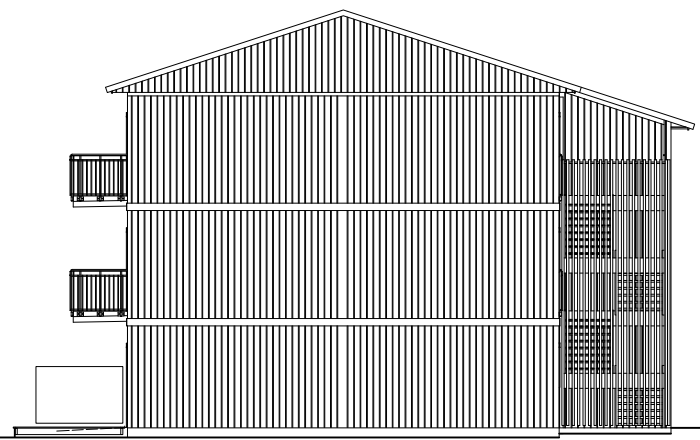

Fasad mot Sydväst

bef. marklinje



RITNING ANPASSAD TILL PROJEKT NÄSSJÖ 02  
201015 arkimark

BET	ANT	ÄNDRINGEN AVSER	SIGN	DATUM
		BYGGLOVSHANDLING		
		VIDA BUILDING TYPHUS		
		FLERBOSTADSHUS NÄSSJÖ 02		
		DALMATINERN 5 Sjöbovägen, Forserum NÄSSJÖ KOMMUN		
 <b>Hemhagen</b> Fastigheter AB <small>Hälsöväg 14 137 84 Nora Sörunda</small>				
 <b>VIDA BUILDING</b>				
UPPDRAG NR	1444	RITAD AV		HANDLAGGARE
DATUM	2020-10-08	ANSVARIG		
NYBYGGNATION FLERBOSTADSHUS				
FASADRITNINGAR				
HUS A: DALMATINERN 5				
SKALA: A1/A3	1: 100/200	NUMMER	A-4.0.3-101	BET

SKALA: 1:100. RITNINGEN ÄR EN DEL AV EN BYGGLOVSHANDLING. FÖRBYGGAS FÖR ELLER UTÄNDRAS TILL ÖVRIGT ANSÖKAN.