


2 ROK 50,5 kvm

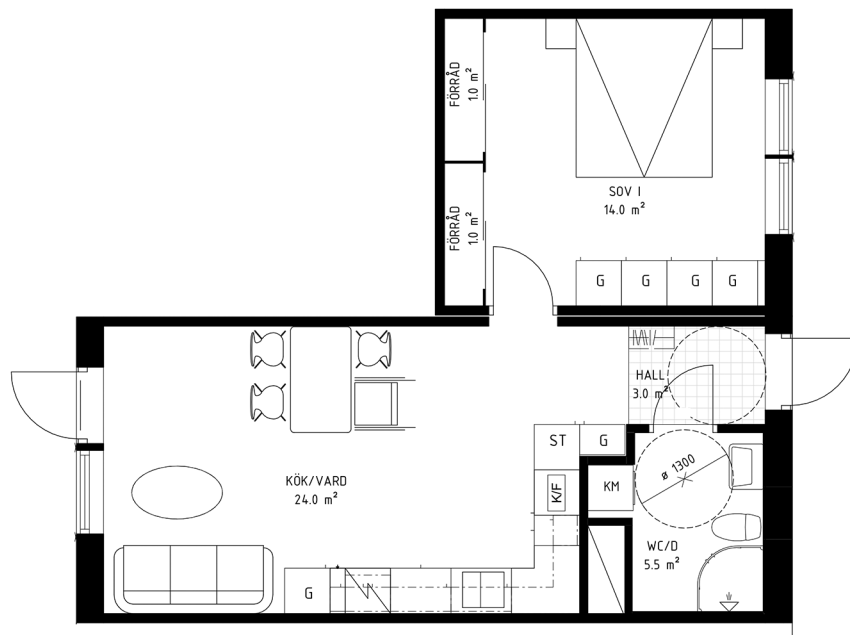

FÖRKLARINGAR

- G GARDEROB
- DM DISKMASKIN
- ST STÄDSKÅP
- K KYL
- F FRYS
- K/F KOMBINERAD KYL/FRYS
- SPIS
- FLÄKT
- TM TVÄTTMASKIN
- TT TORKTUMLARE
- KM KOMBIMASKIN
- FTX VENTILATIONSAGGREGAT

ALLA MÅTT VISAS I MM.

SKALA 1:100

