


Bofakta

Kv Prästkragen, Forserum

3

rum och kök



67,8 kvm

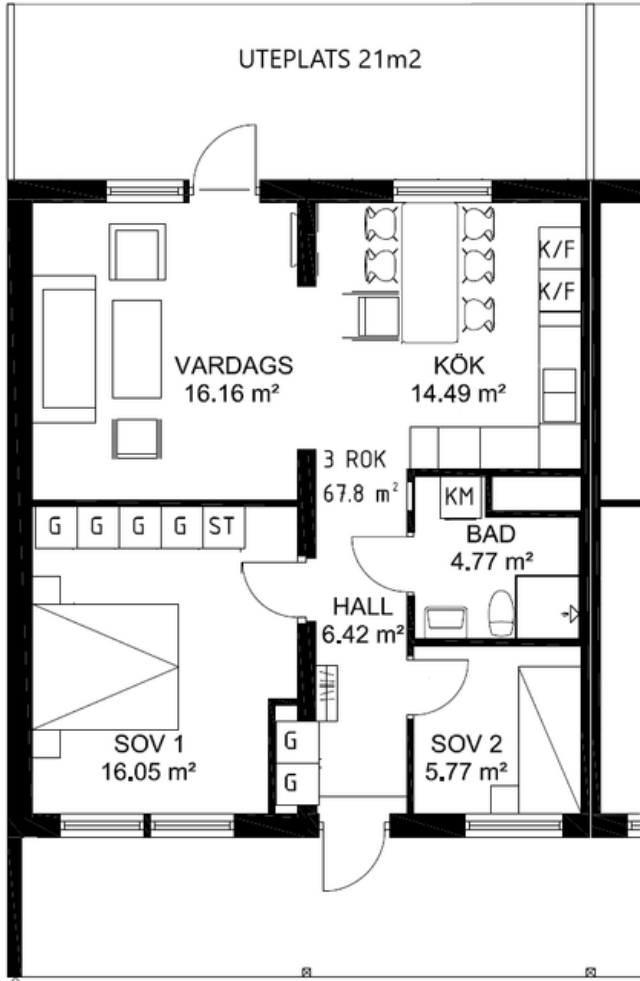


Skala 1:100

- G** GARDEROB
- DM** DISKMASKIN
- ST** STÄDSKÅP
- K** KYL
- F** FRYS
- K/F** KOMBINERAD KYL/FRYS
- SPIS
- FLÅKT
- TM** TVÄTTMASKIN
- TT** TORKTUMLARE
- KM** KOMBIMASKIN
- FTX** VENTILATIONSAGGREGAT

Lägenheten är ljus med vackert planerade rum för att få en lättöblerad och yteffektiv bostad. Kök och badrum har energisnåla vitvaror. I badrummet finns tvättmaskin med torktumlare.

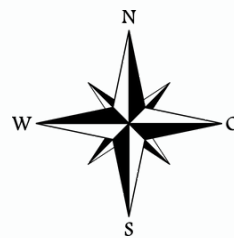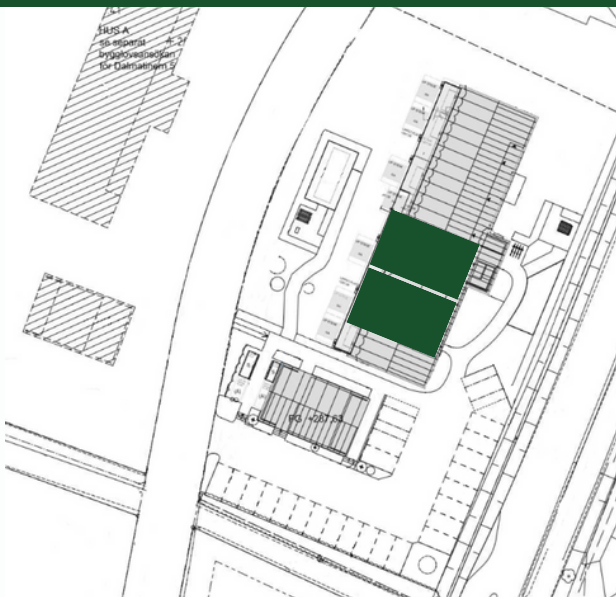

Denna lägenhet finns på våningsplan 1, 2 och 3

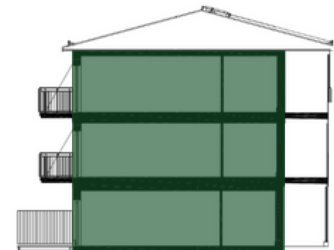

Lägenhet i markplan har uteplats.
Lägenhet i plan 2 och 3 har balkong.

ARKADIA
BOSTAD

i samarbete med

Riksbyggen
Rum för hela livet