


LÄGENHET: 1214

STORLEK
PLACERING

2 RoK 55,0m²
Plan 3


Rumshöjd 2,5m.

55,0 kvm fördelat på två rum och kök. Öppen
planlösning mellan kök och vardagsrum,
generös balkong/uteplats och sovrum med gott
om plats för dubbelsäng och garderober. Rymlig
hall och stort badrum.

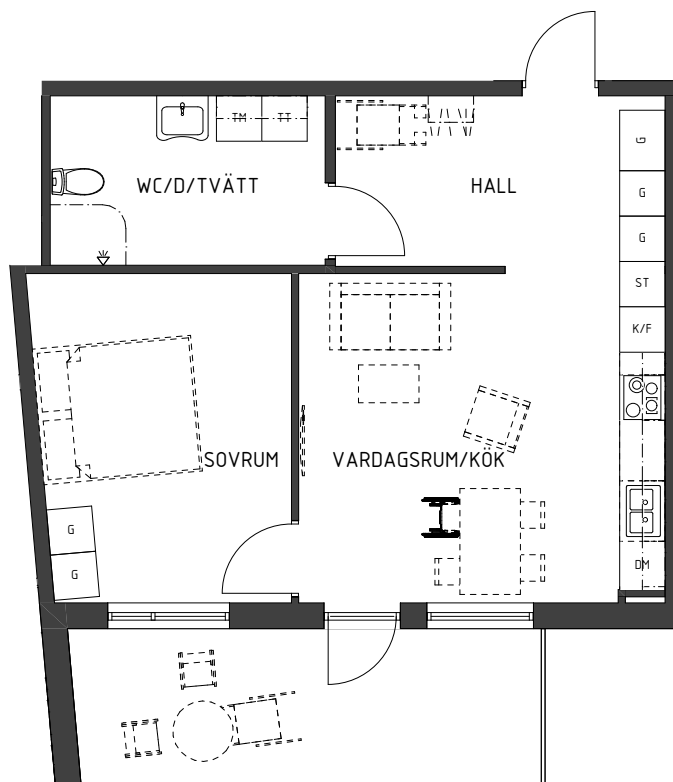

FÖRKLARINGAR

K	KYL
F	FRYS
K/F	KYL & FRYS
	SPISHÄLL
HS	HÖGSKÅP
DM	DISKMASKIN
G	GARDEROB
ST	STÄDSKÅP
TM	TVÄTTMASKIN
TT	TORKTUMLARE
	KAPPHYLLA

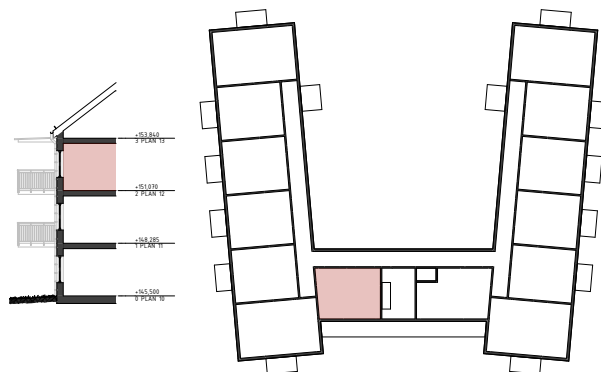

Angivna ytor är ungefärliga och avrundade till närmaste heltal i kvadratmeter.
Mindre avvikelser för förekomma. Rätt till ändringar förbehålles.

0 1 2 3 4 5

Skala 1:100 (A4)

1 cm = 1 m


LÄGENHET: 1210

STORLEK
PLACERING

2 RoK 58,4m²
Plan 3


Rumshöjd 2,5m.

58,4 kvm fördelat på två rum och kök. Öppen planlösning mellan kök och vardagsrum, generös balkong/uteplats och sovrums med gott om plats för dubbelsäng och garderober. Rymlig hall och stort badrum.

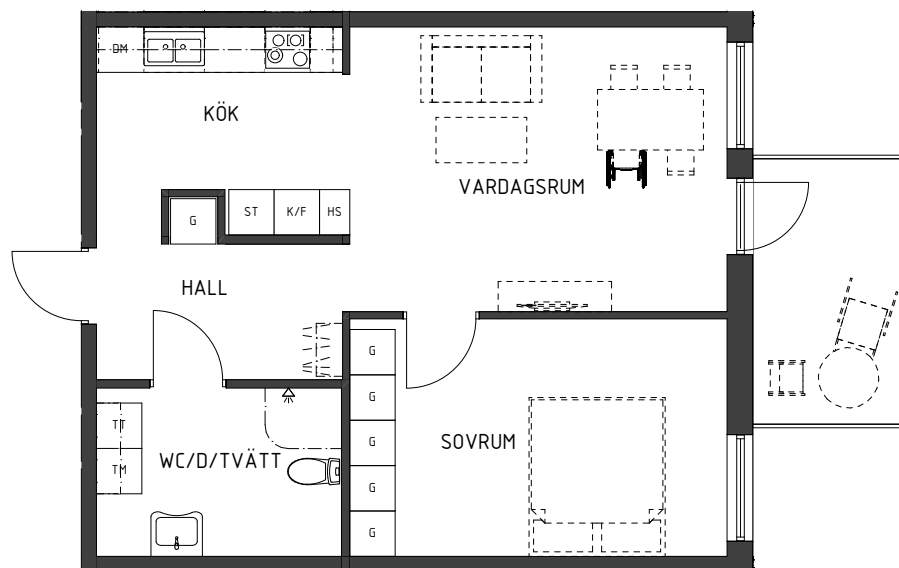

FÖRKLARINGAR

K	KYL
F	FRYS
K/F	KYL & FRYS
	SPISHÄLL
HS	HÖGSKÅP
DM	DISKMASKIN
G	GARDEROB
ST	STÄDSKÅP
TM	TVÄTTMASKIN
TT	TORKTUMLARE
	KAPPHYLLA

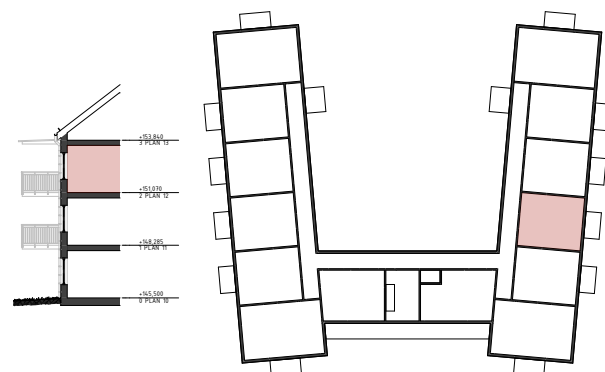

Angivna ytor är ungefärliga och avrundade till närmaste heltal i kvadratmeter. Mindre avvikelser för förekomma. Rätt till ändringar förbehålles.

0 1 2 3 4 5

Skala 1:100 (A4)

1 cm = 1 m


LÄGENHET: 1203

STORLEK
PLACERING


 
2 RoK 58,4m²
Plan 3


Rumshöjd 2,5m.

58,4 kvm fördelat på två rum och kök. Öppen planlösning mellan kök och vardagsrum, generös balkong/uteplats och sovrums med gott om plats för dubbelsäng och garderober. Rymmlig hall och stort badrum.

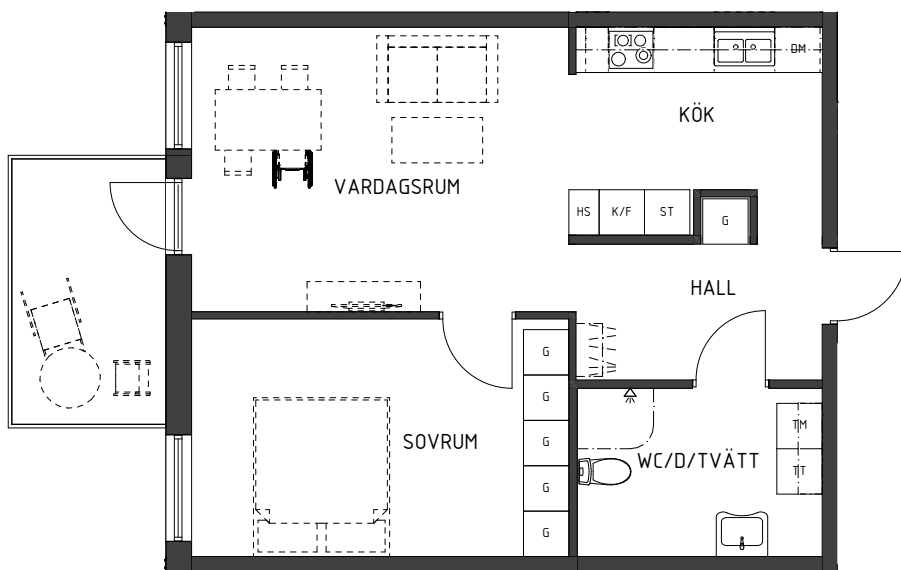

FÖRKLARINGAR

- K** KYL
- F** FRYS
- K/F** KYL & FRYS
-  SPISHÄLL
- HS** HÖGSKÅP
- DM** DISKMASKIN
- G** GARDEROB
- ST** STÄDSKÅP
- TM** TVÄTTMASKIN
- TT** TORKTUMLARE
-  KAPPHYLLA

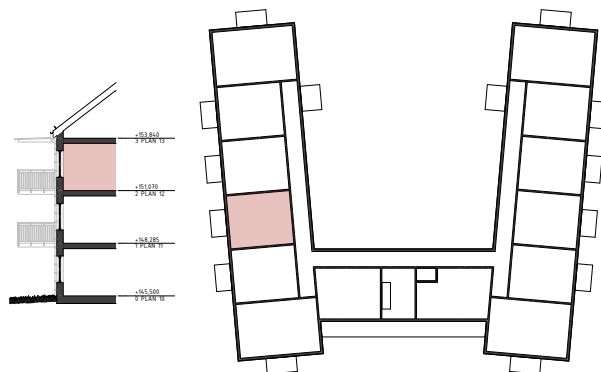

Angivna ytor är ungefärliga och avrundade till närmaste heltal i kvadratmeter. Mindre avvikelser för förekomma. Rätt till ändringar förbehålles.

0 1 2 3 4 5

Skala 1:100 (A4)

1 cm = 1 m