


LÄGENHET: 1206

STORLEK
PLACERING

3 RoK 74,7m²
Plan 3


Rumshöjd 2,5m.

74,7 kvm, fördelat på tre rum och kök. Öppen planlösning mellan kök och vardagsrum, fina sällskapsytor och generös balkong/uteplats. Stort härligt sovrums och ett extra sovrums eller arbetsrum. Separat klädkammare med gott om förvaringsplats. Rymlig hall och stort badrum.

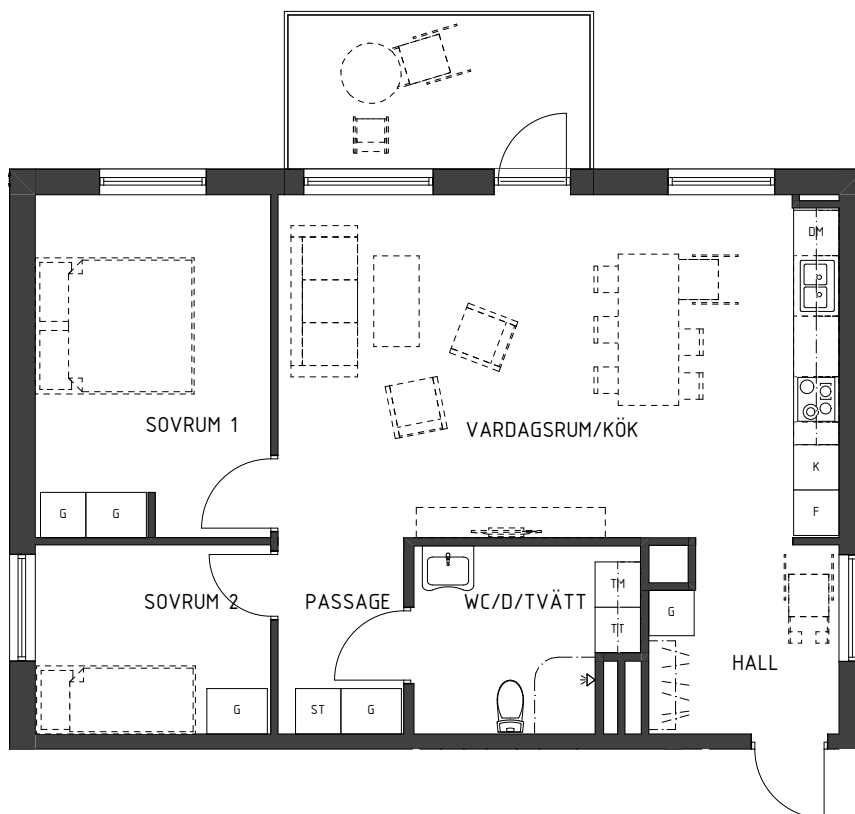

FÖRKLARINGAR

K	KYL
F	FRYS
K/F	KYL & FRYS
	SPISHÄLL
HS	HÖGSKÅP
DM	DISKMASKIN
G	GARDEROB
ST	STÄDSKÅP
TM	TVÄTTMASKIN
TT	TORKTUMLARE
	KAPPHYLLA

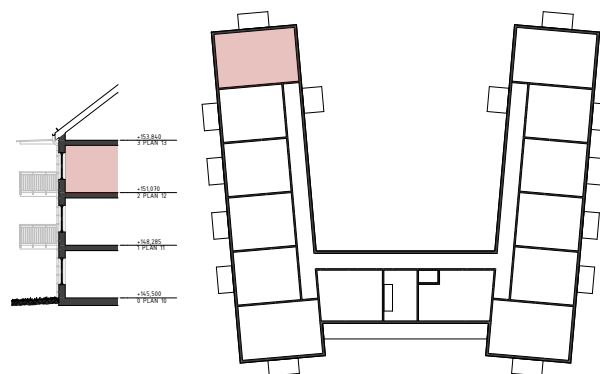

Angivna ytor är ungefärliga och avrundade till närmaste heltal i kvadratmeter. Mindre avvikelser för förekomma. Rätt till ändringar förbehålles.

0 1 2 3 4 5

Skala 1:100 (A4)

1 cm = 1 m


LÄGENHET: 1201

STORLEK
PLACERING

3 RoK 74,7m²
Plan 3


Rumshöjd 2,5m.

74,7 kvm, fördelat på tre rum och kök. Öppen planlösning mellan kök och vardagsrum, fina sällskapsytor och generös balkong/uteplats. Stort härligt sovrums och ett extra sovrums eller arbetsrum. Separat klädkammare med gott om förvaringsplats. Rymlig hall och stort badrum.

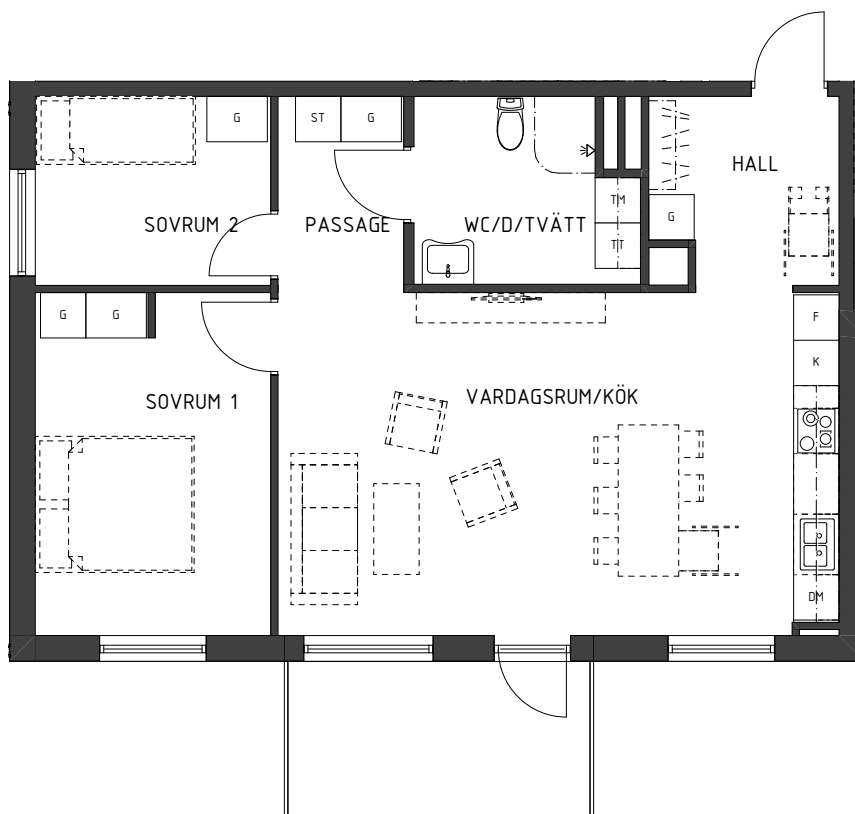

FÖRKLARINGAR

K	KYL
F	FRYS
K/F	KYL & FRYS
	SPISHÄLL
HS	HÖGSKÅP
DM	DISKMASKIN
G	GARDEROB
ST	STÄDSKÅP
TM	TVÄTTMASKIN
TT	TORKTUMLARE
	KAPPHYLLA

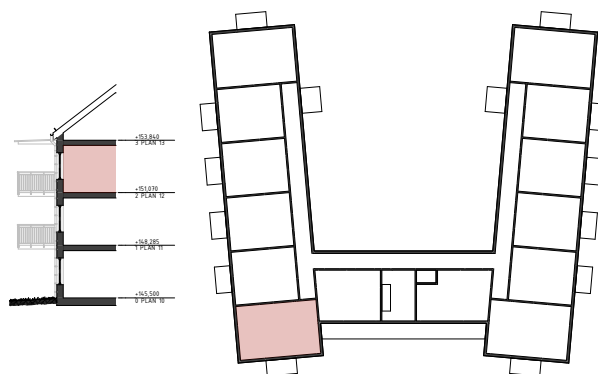

Angivna ytor är ungefärliga och avrundade till närmaste heltal i kvadratmeter. Mindre avvikelser för förekomma. Rätt till ändringar förbehålles.

0 1 2 3 4 5

Skala 1:100 (A4)

1 cm = 1 m


LÄGENHET: 1212

STORLEK
PLACERING

3 RoK 74,7m²
Plan 3


Rumshöjd 2,5m.

74,7 kvm, fördelat på tre rum och kök. Öppen planlösning mellan kök och vardagsrum, fina sällskapsytor och generös balkong/uteplats. Stort härligt sovrums och ett extra sovrums eller arbetsrum. Separat klädkammare med gott om förvaringsplats. Rymlig hall och stort badrum.

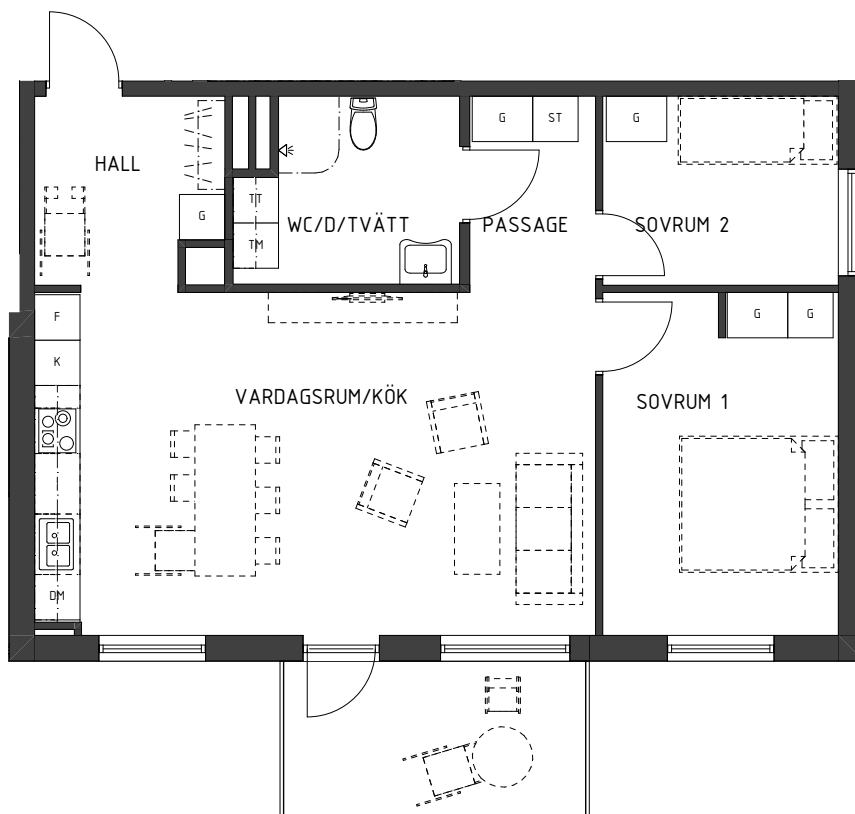

FÖRKLARINGAR

K	KYL
F	FRYS
K/F	KYL & FRYS
	SPISHÄLL
HS	HÖGSKÅP
DM	DISKMASKIN
G	GARDEROB
ST	STÄDSKÅP
TM	TVÄTTMASKIN
TT	TORKTUMLARE
	KAPPHYLLA

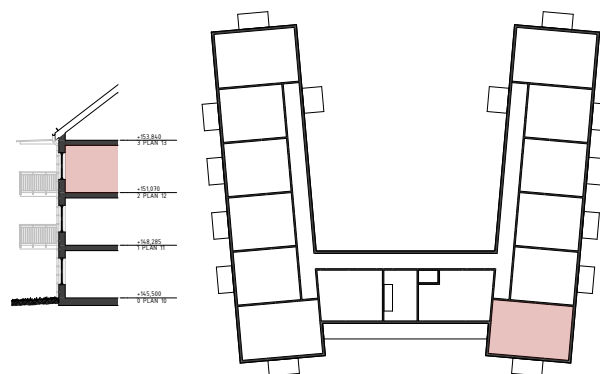

Angivna ytor är ungefärliga och avrundade till närmaste heltal i kvadratmeter. Mindre avvikelser för förekomma. Rätt till ändringar förbehålles.

0 1 2 3 4 5

Skala 1:100 (A4)

1 cm = 1 m