


1 rum och kök, 46,0m²

Förråd i trapphus

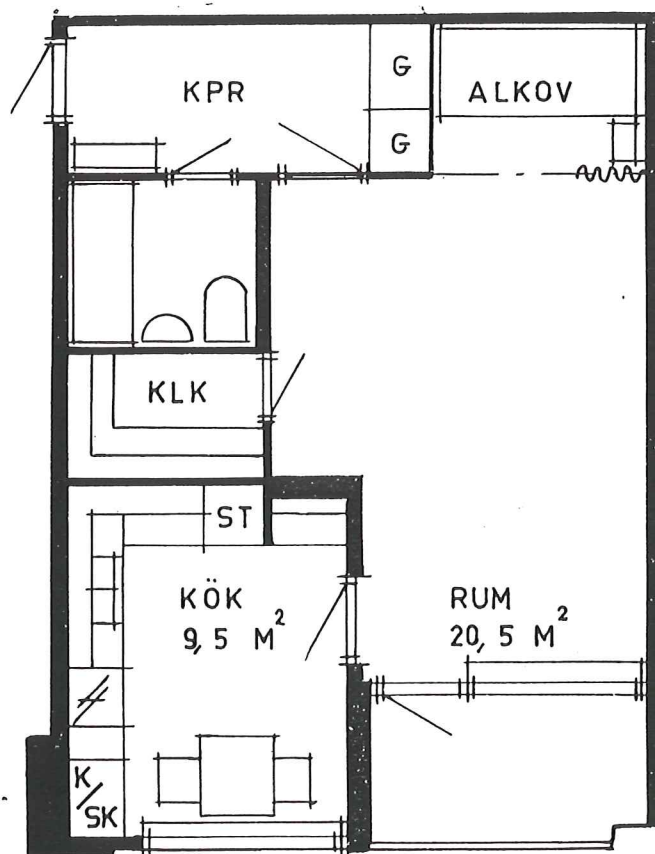

1 rum och kök, 41,5m²

Förråd i trapphus

Skala 1:75

1 cm = 0,75 cm