


# Ekholmsvägen

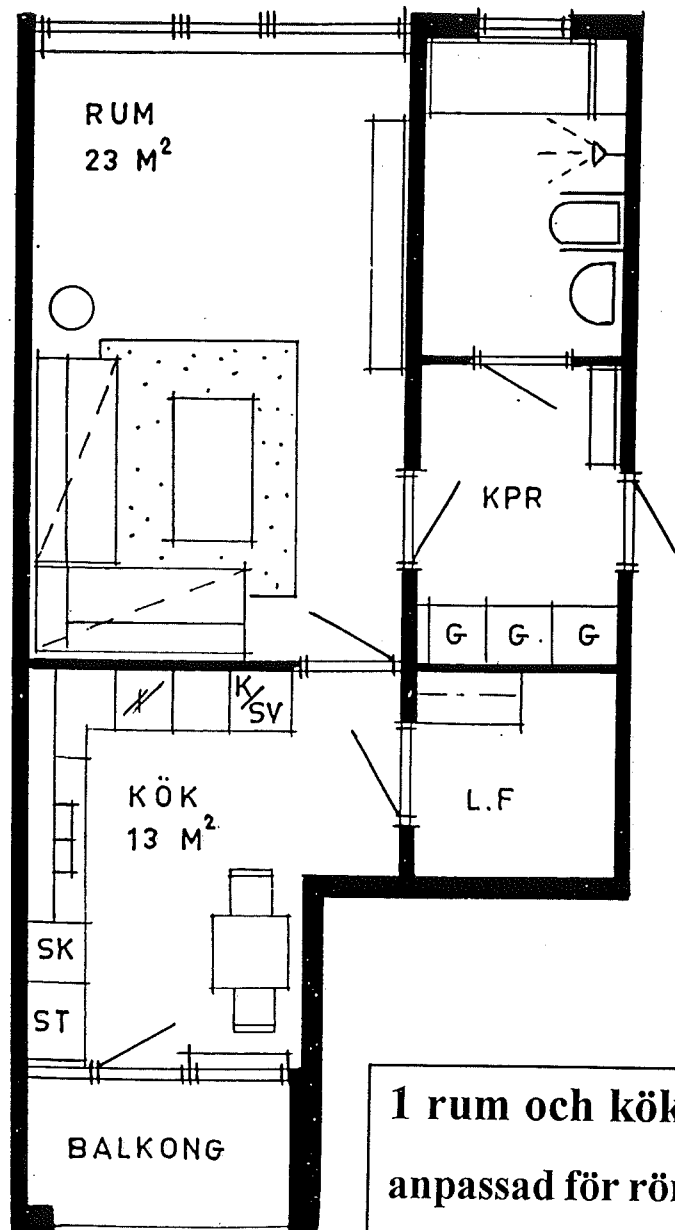

**1 rum och kök, 54,0m<sup>2</sup>**  
**anpassad för rörelsehindrade**  
**Förråd i lägenhet**

Skala 1:75

1 cm = 0,75 cm