


STALLGÅRDEN, HÖGANÄS

LÄGENHET TYP 3A



113,123

2 rok - 76,2 m²

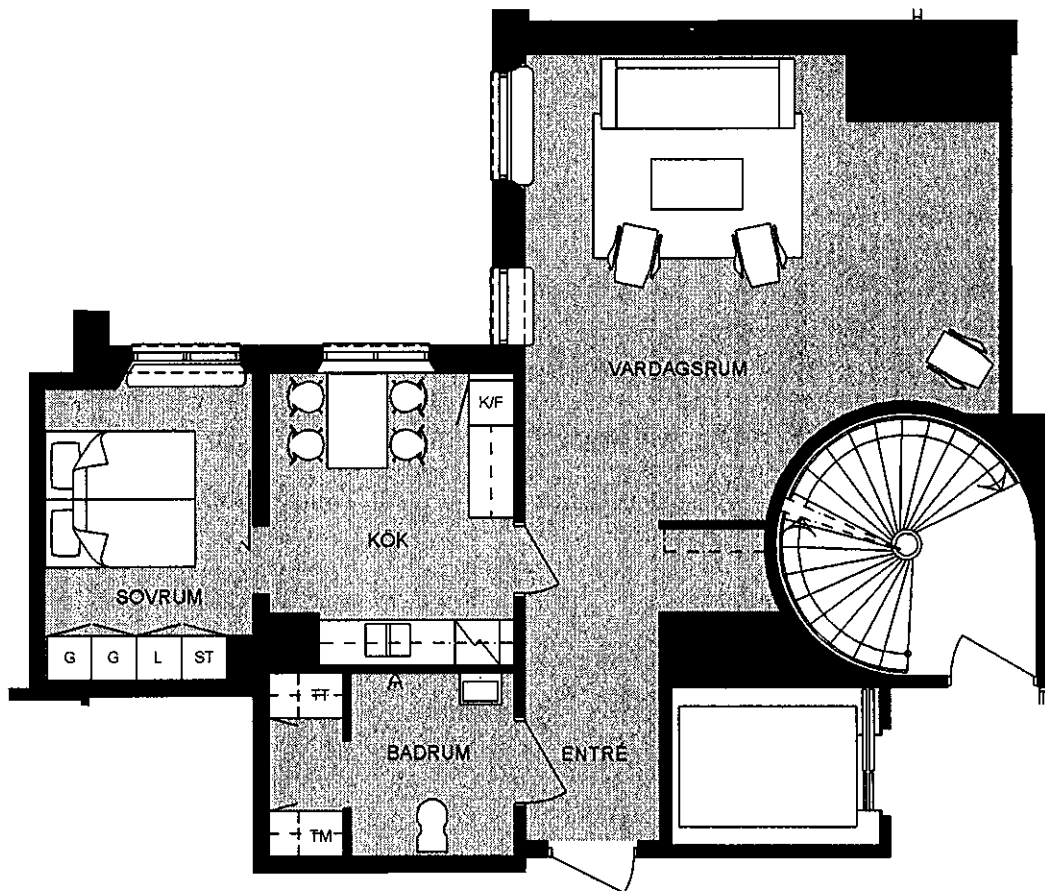

PLAN VÅNING 1-2

SKALA 1:100

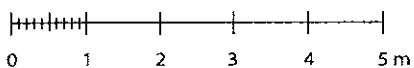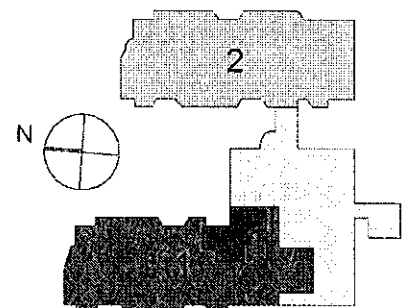

MED RESERVATION FÖR EVENTUELLA ÄNDRINGAR


LÄGENHETENS PLACERING PÅ VÅNINGSPANET

STALLGÅRDEN, HÖGANÄS

LÄGENHET TYP 1


111,121,131,141,211,221,231

2 rok - 64,4 m²

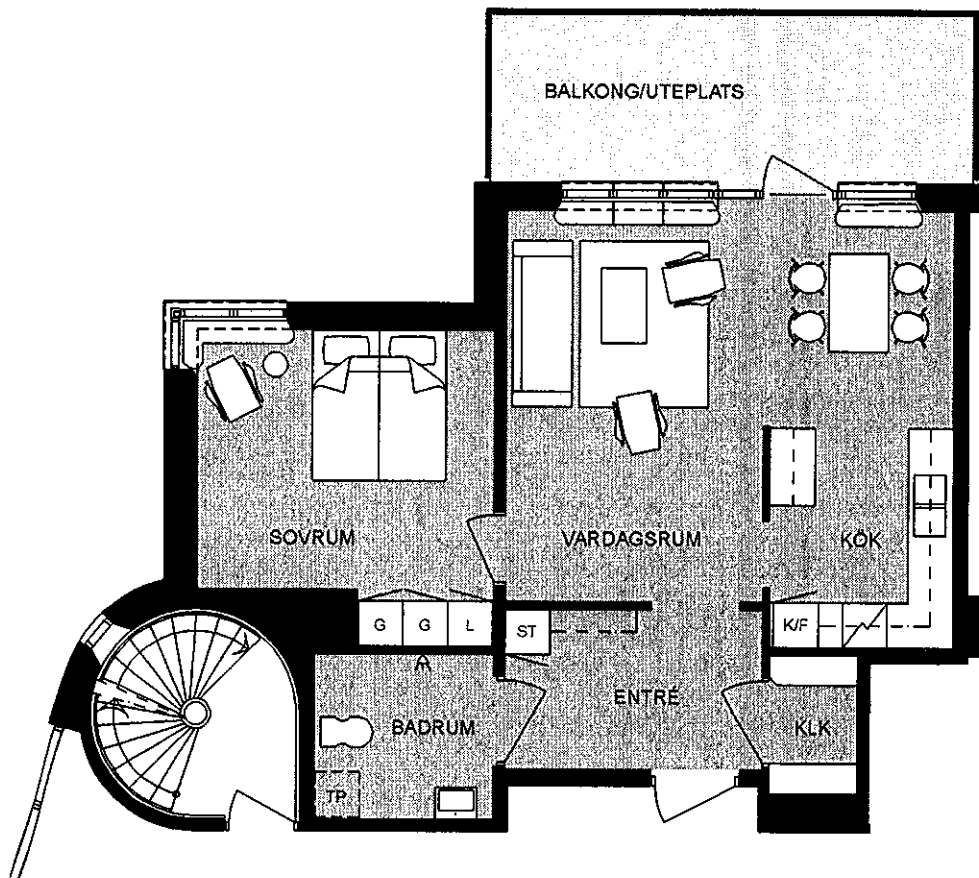


PLAN VÅNING 1-4

SKALA 1:100

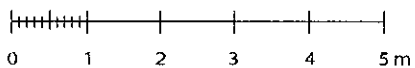

MED RESERVATION FÖR EVENTUELLA ÄNDRINGAR

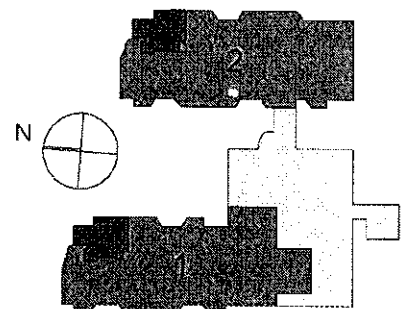


LÄGENHETENS PLACERING PÅ VÅNINGSPANET

STALLGÅRDEN, HÖGANÄS

LÄGENHET TYP 9


214

2 rok - 49,8 m²

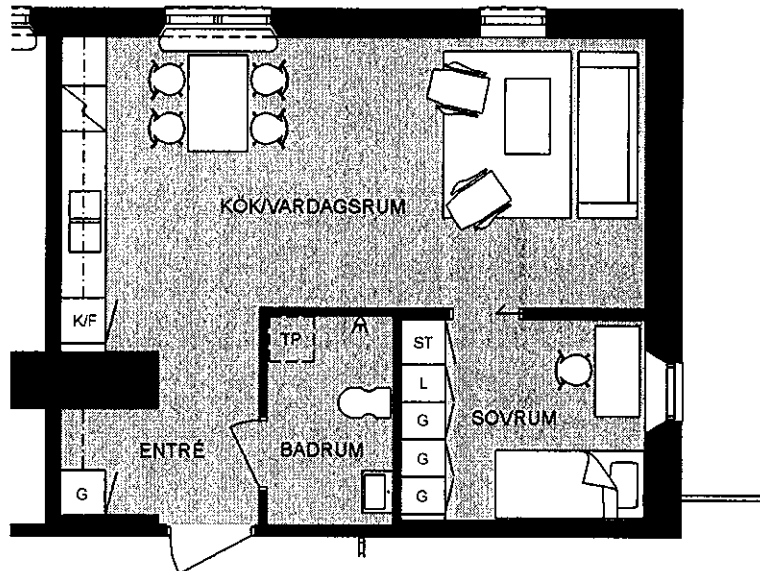


PLAN VÅNING 1

SKALA 1:100

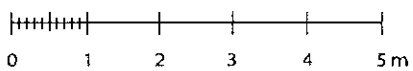

MED RESERVATION FÖR EVENTUELLA ÄNDRINGAR

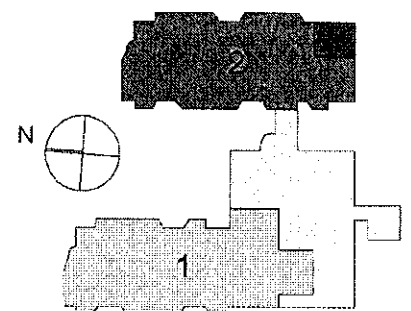


LÄGENHETENS PLACERING PÅ VÅNINGSPANET

STALLGÅRDEN, HÖGANÄS

LÄGENHET TYP 7


134,144

2 rok - 52,6 m²

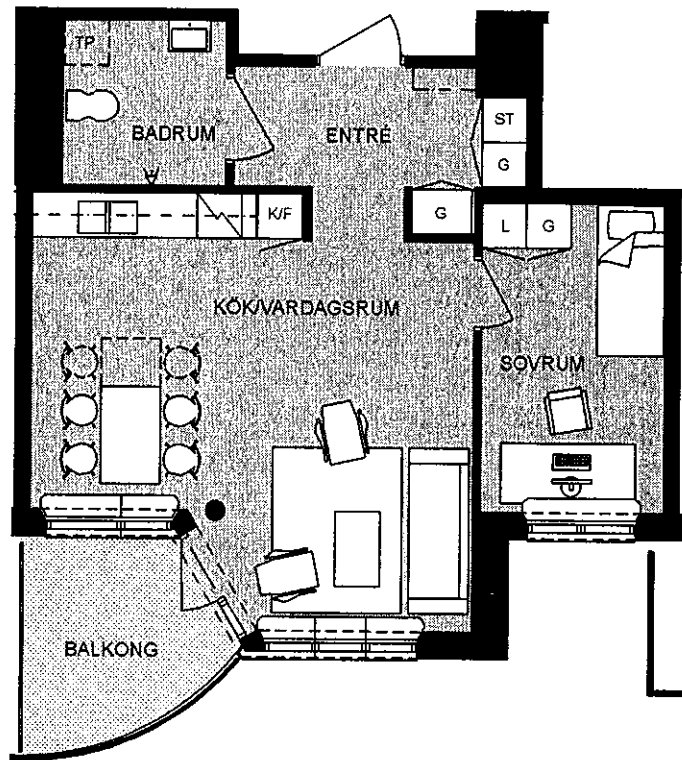


PLAN VÅNING 3-4

SKALA 1:100

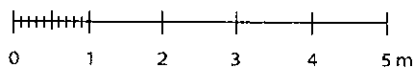

MED RESERVATION FÖR EVENTUELLA ÄNDRINGAR

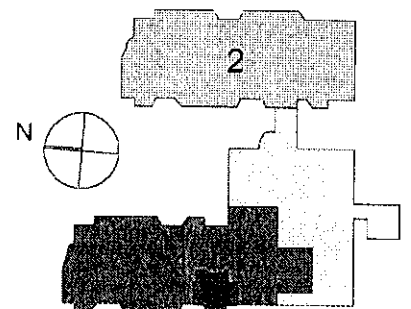

LÄGENHETENS PLACERING PÅ VÅNINGSPLANET