


# STALLGÅRDEN, HÖGANÄS

LÄGENHET TYP 6A


114

3 rok - 93,0 m<sup>2</sup>

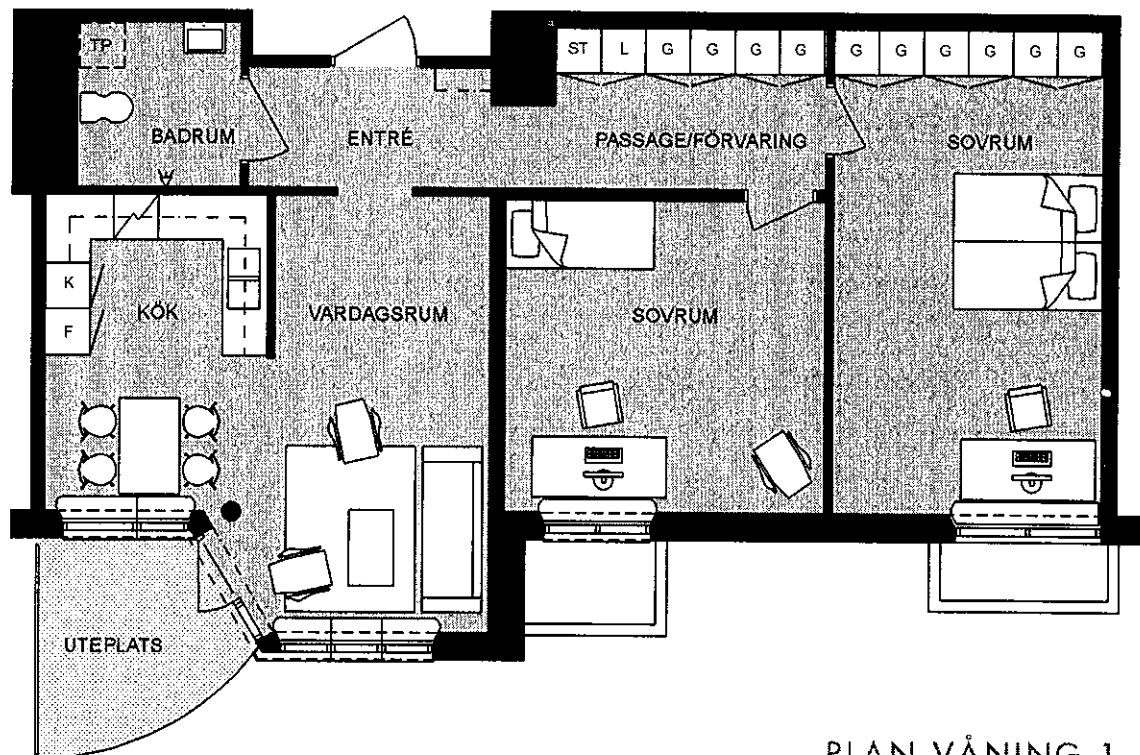


PLAN VÅNING 1

SKALA 1:100

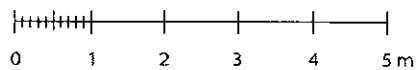

MED RESERVATION FÖR EVENTUELLA ÄNDRINGAR

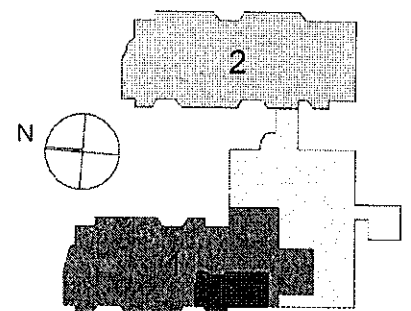


LÄGENHETENS PLACERING PÅ VÅNINGSPANET

# STALLGÅRDEN, HÖGANÄS



LÄGENHET TYP 6B

124

## 3 rok - 94,4 m<sup>2</sup>

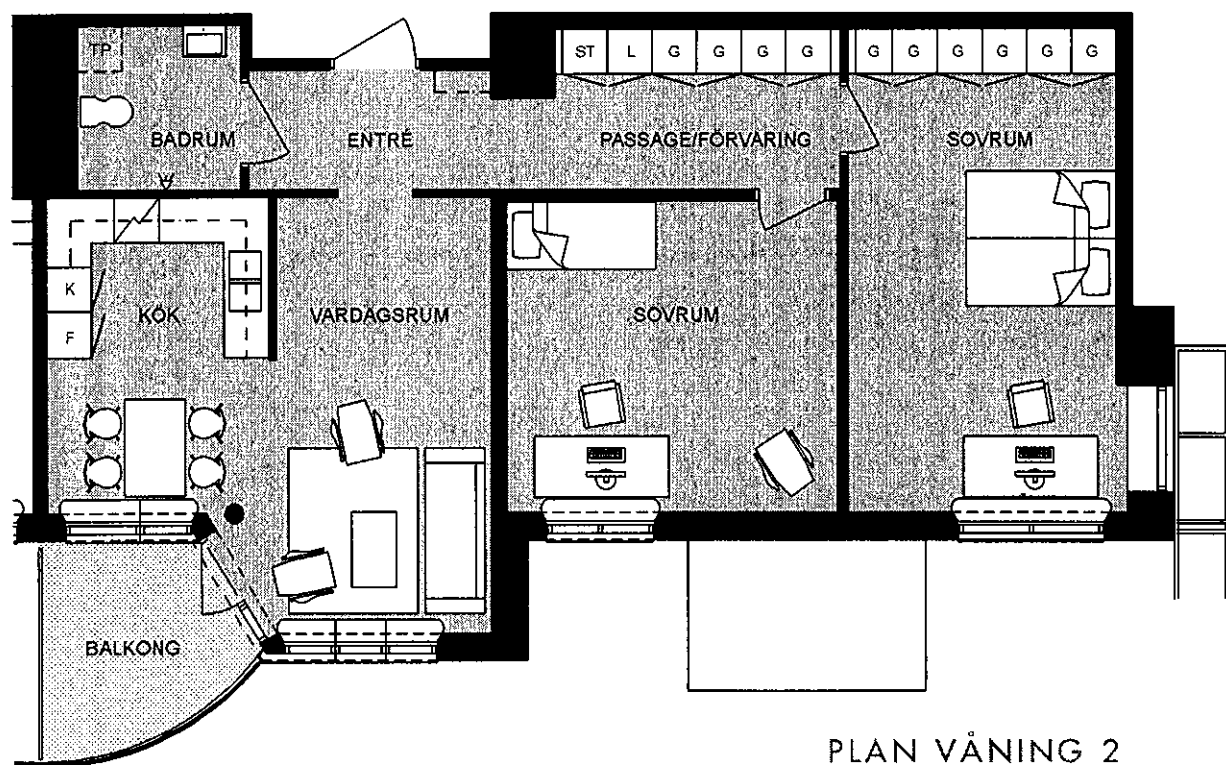

PLAN VÅNING 2  
SKALA 1:100

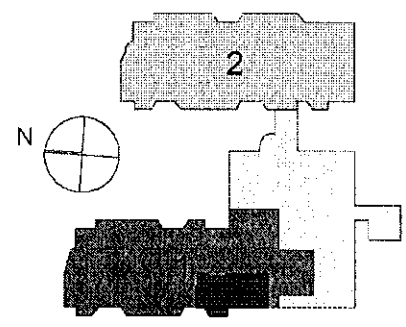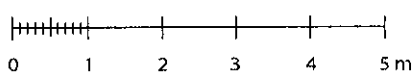

MED RESERVATION FÖR EVENTUELLA ÄNDRINGAR


LÄGENHETENS PLACERING PÅ VÅNINGSPANET

# STALLGÅRDEN, HÖGANÄS

LÄGENHET TYP 4


116,126,136,146,217,227,237

3 rok - 104,0 m<sup>2</sup>

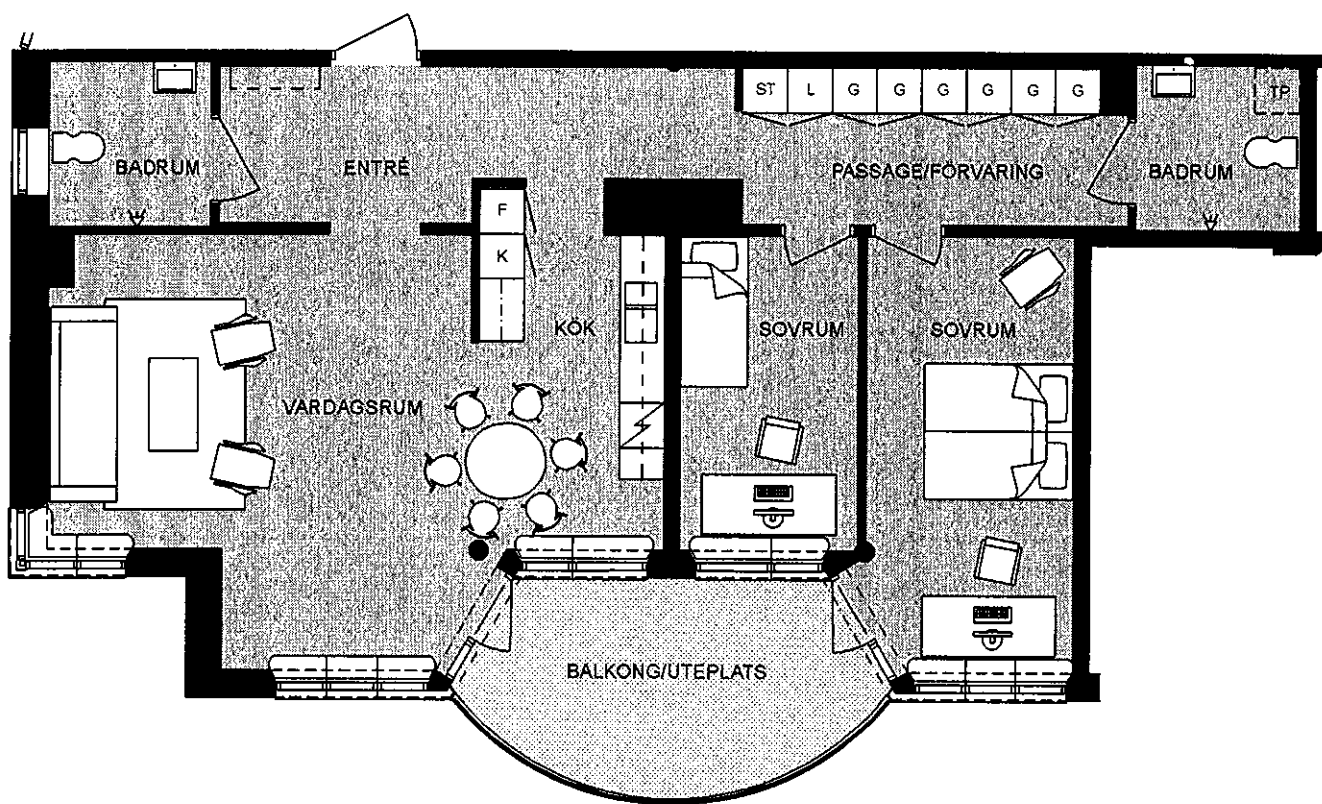


PLAN VÅNING 1-4

SKALA 1:100

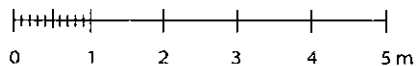

MED RESERVATION FÖR EVENTUELLA ÄNDRINGAR

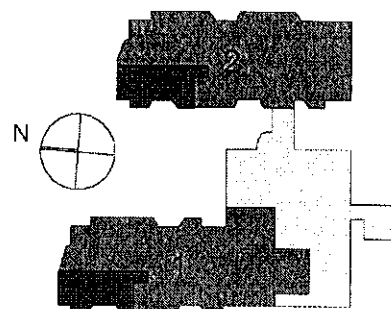


LÄGENHETENS PLACERING PÅ VÅNINGSPANET

# STALLGÅRDEN, HÖGANÄS

LÄGENHET TYP 2A


112,122,132,142

3 rok - 108,8 m<sup>2</sup>

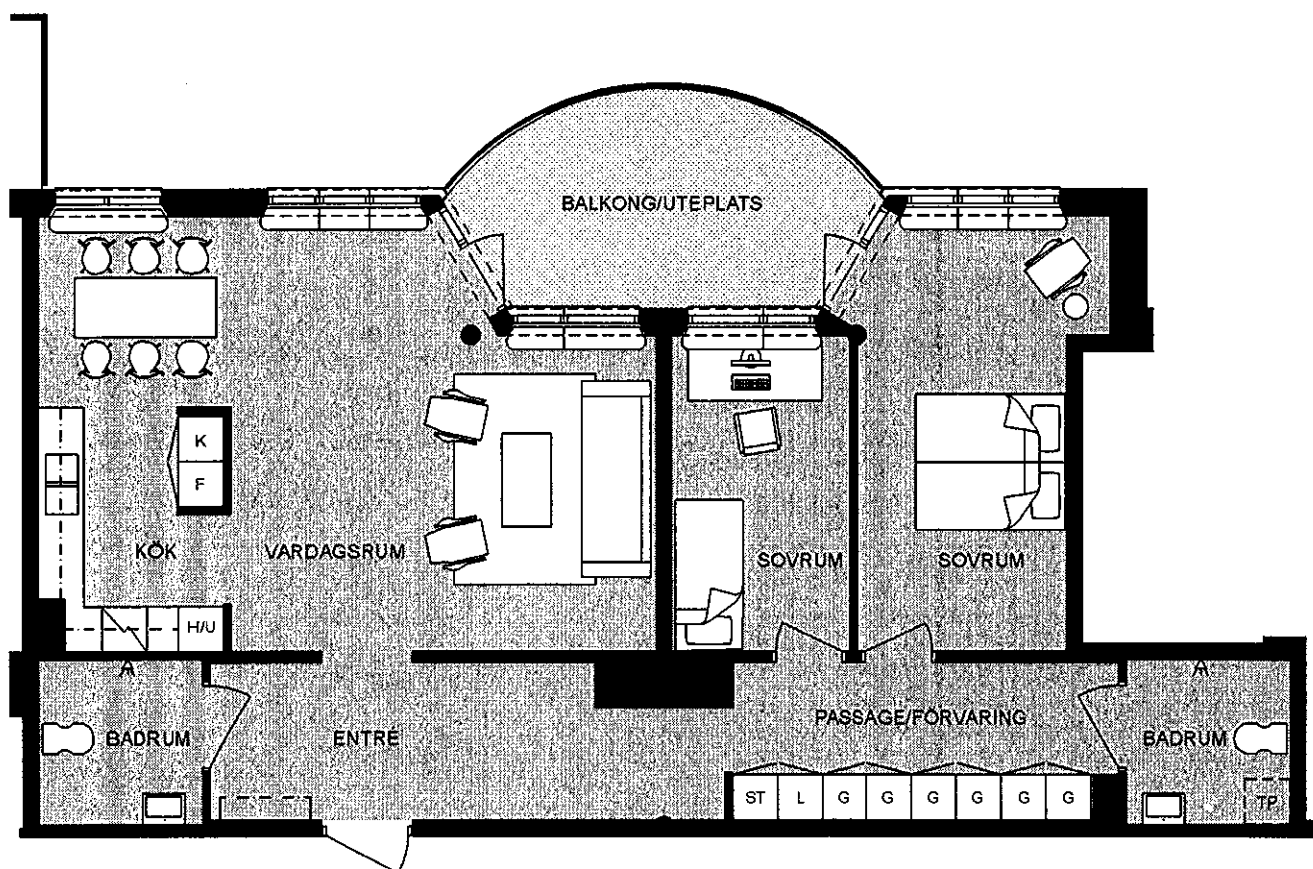


PLAN VÅNING 1-4

SKALA 1:100

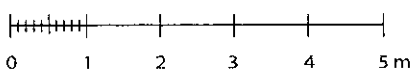

MED RESERVATION FÖR EVENTUELLA ÄNDRINGAR

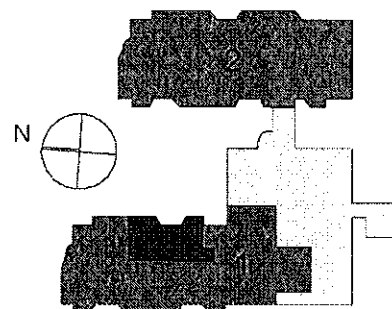

LÄGENHETENS PLACERING PÅ VÅNINGSPLANET