


# Bofakta

Kv Staren, Klippan

# 1,5

rum och kök


39,8 kvm

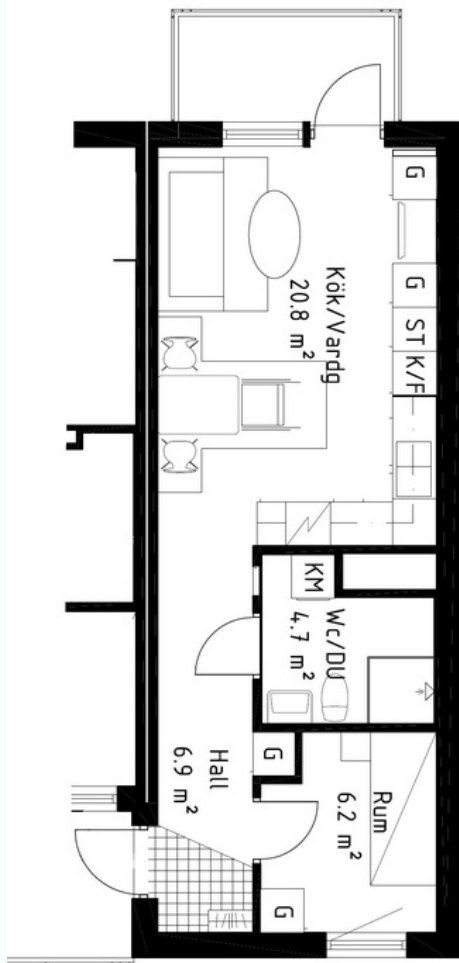


G	GARDEROB
DM	DISKMASKIN
ST	STÄDSKÅP
K	KYL
F	FRYS
K/F	KOMBINERAD KYL/FRYS
	SPIS
	FLÅKT
TM	TVÄTTMASKIN
TT	TORKTUMLARE
KM	KOMBIMASKIN
FTX	VENTILATIONSAGGREGAT

Skala 1:100


Lägenheten är ljus med vackert planerade rum för att få en lättmöblerad och yteffektiv bostad. Kök och badrum har energisnåla vitvaror. I badrummet finns tvättmaskin med torktumlare.

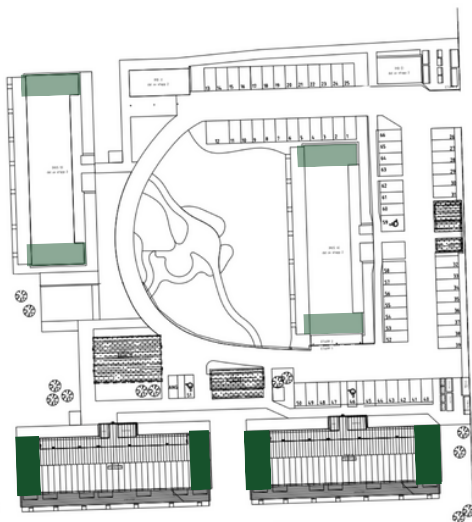

= etapp 1  
 = etapp 2

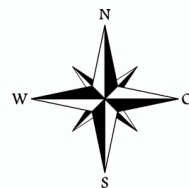

Denna lägenhet finns på samtliga tvåvåningsplan.

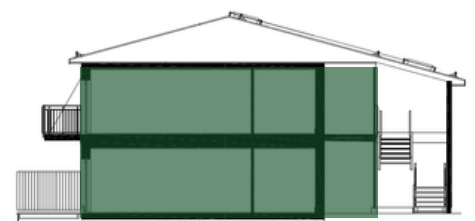

Lägenhet i markplan har uteplats.  
Lägenhet i plan 2 har balkong.

**ARKADIA**  
BOSTAD

i samarbete med

**Riksbyggen**  
*Rum för hela livet*