


Bofakta

Kv Staren, Klippan




Skala 1:100

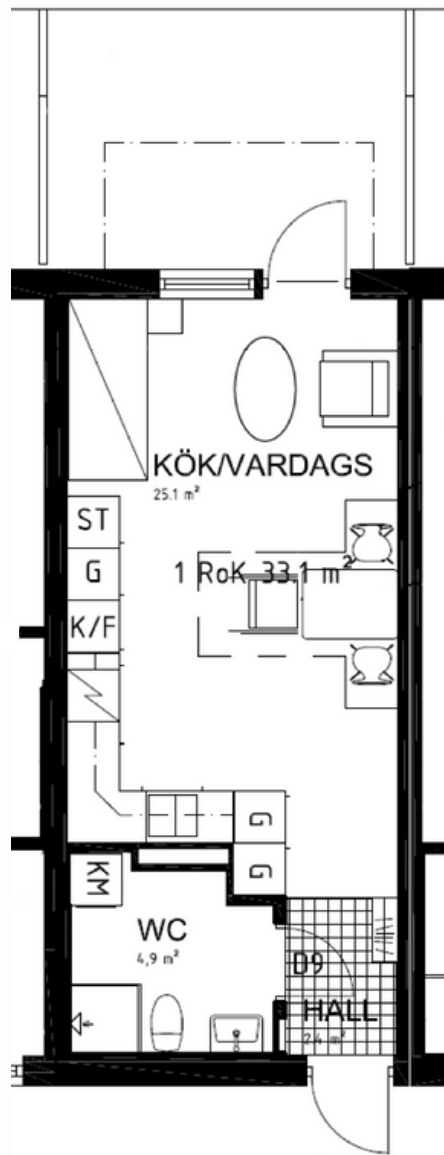


rum och kök
33,1 kvm

G	GARDEROB
DM	DISKMASKIN
ST	STÄDSKÅP
K	KYL
F	FRYS
K/F	KOMBINERAD KYL/FRYS
⚡	SPIS
🚰	FLÄKT
TM	TVÄTTMASKIN
TT	TORKTUMLARE
KM	KOMBIMASKIN
FTX	VENTILATIONSAGGREGAT

Lägenheten är ljus med vackert planerade rum för att få en lättmöblerad och yteffektiv bostad. Kök och badrum har energisnåla vitvaror. I badrummet finns tvättmaskin med torktumlare.

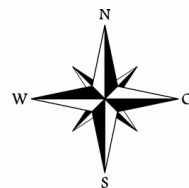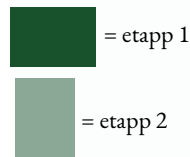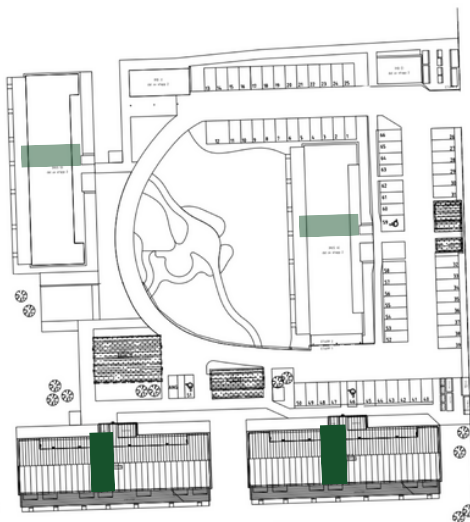

Denna lägenhet finns
på samtliga tvåvåningsplan.

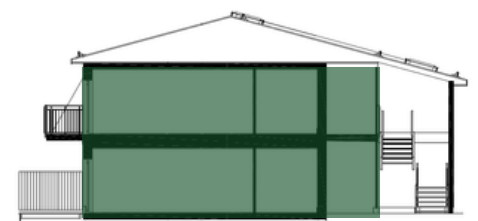

Lägenhet i markplan har uteplats.
Lägenhet i plan 2 har balkong.

ARKADIA
BOSTAD

i samarbete med

Riksbyggen
Rum för hela livet