


Bofakta

Kv Staren, Klippan

2

rum och kök

50,4 kvm

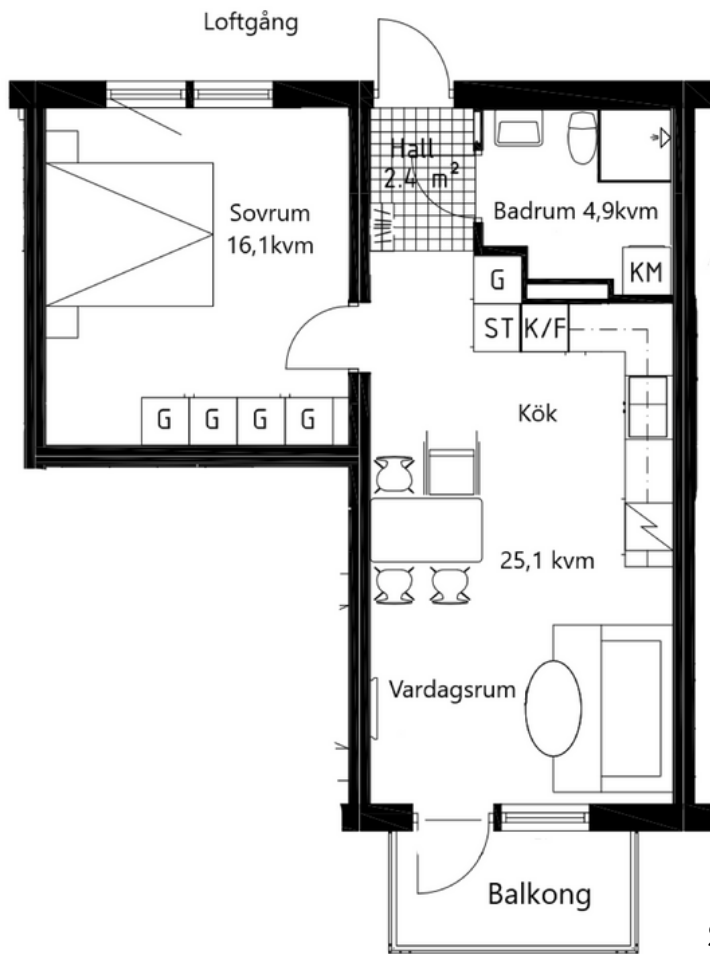




Skala 1:100

G	GARDEROB
DM	DISKMASKIN
ST	STÄDSKÅP
K	KYL
F	FRYS
K/F	KOMBINERAD KYL/FRYS
⚡	SPIS
🌀	FLÄKT
TM	TVÄTTMASKIN
TT	TORKTUMLARE
KM	KOMBIMASKIN
FTX	VENTILATIONSAGGREGAT


Lägenheten är ljus med vackert planerade rum för att få en lättmöblerad och yteffektiv bostad. Kök och badrum har energisnåla vitvaror. I badrummet finns tvättmaskin med torktumlare.



 = etapp 1
 = etapp 2

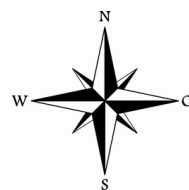

Denna lägenhet finns på samtliga tvåvåningsplan.

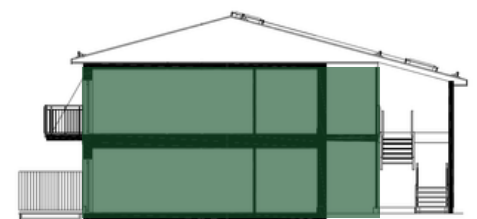

Lägenhet i markplan har uteplats.
Lägenhet i plan 2 har balkong.

ARKADIA
BOSTAD

i samarbete med

Riksbyggen
Rum för hela livet