



NORRBODA

KUNGSÄNGEN, UPPLANDS-BRO


4 RUM & KÖK 76.8 m²

LÄGENHET 16-1403

VÅNINGSPLAN 5

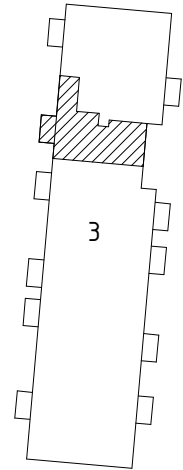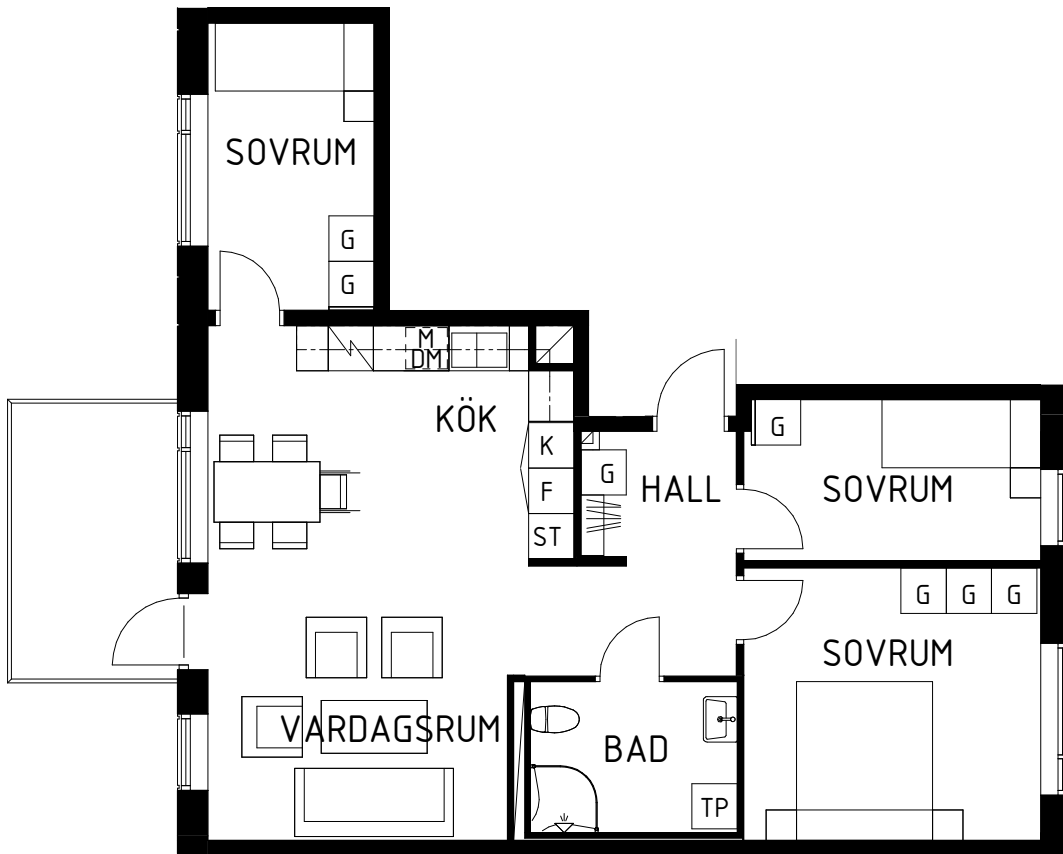

N

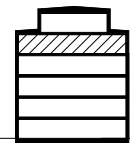

SEKTION

FÖRKLARINGAR

| | | | |
|----|-------------|----|-------------|
| TM | TVÄTTMASKIN | TT | TORKTUMLARE |
| G | GARDEROB | DM | DISKMASKIN |
| ST | STÄDSKÅP | M | MIKRO |
| K | KYL | TP | TVÄTTPELARE |
| F | FRYS | | SPIS/UGN |



SKALA A4 - 1 : 100

SLÄTTÖ




NORRBODA

KUNGSÄNGEN, UPPLANDS-BRO

4 RUM & KÖK 83.8 m²


LÄGENHET 09-1101

VÅNINGSPÅN 2

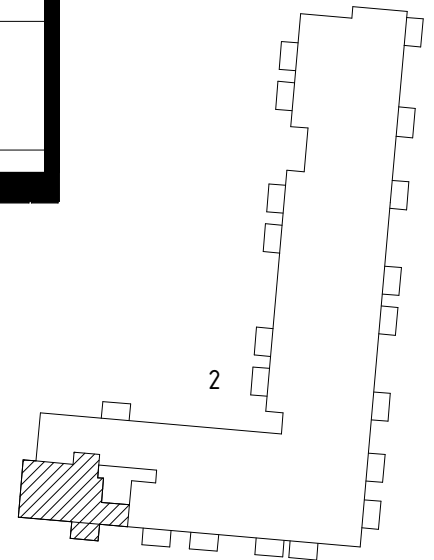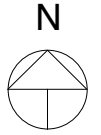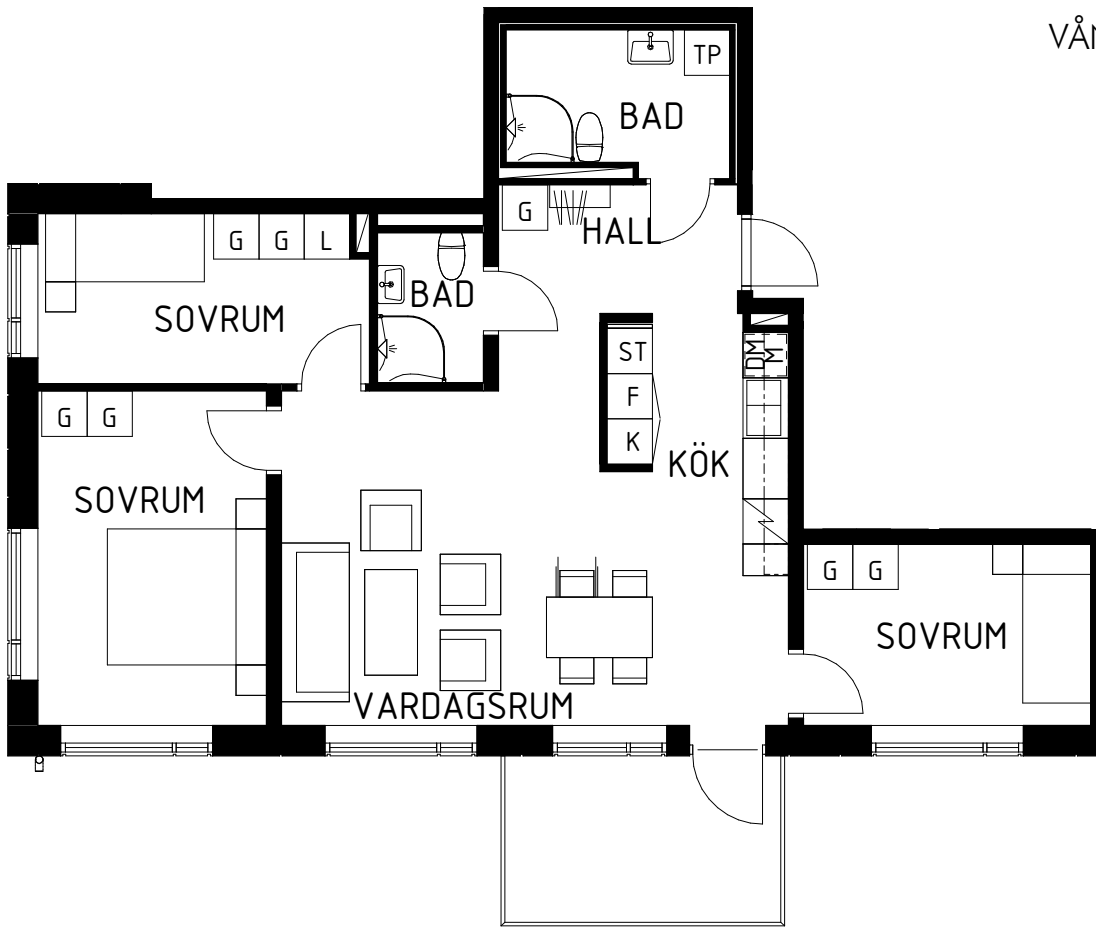

FÖRKLARINGAR

| | | | |
|----|-------------|----|-------------|
| TM | TVÄTTMASKIN | TT | TORKTUMLARE |
| G | GARDEROB | DM | DISKMASKIN |
| ST | STÄDSKÅP | M | MIKRO |
| K | KYL | TP | TVÄTTPELARE |
| F | FRYS | | SPIS/UGN |

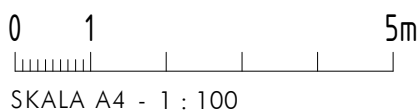

SLÄTTÖ


NORRBODA

KUNGSÄNGEN, UPPLANDS-BRO

4 RUM & KÖK 86.2 m²

LÄGENHET 09-1102

VÅNINGSPÅN 2

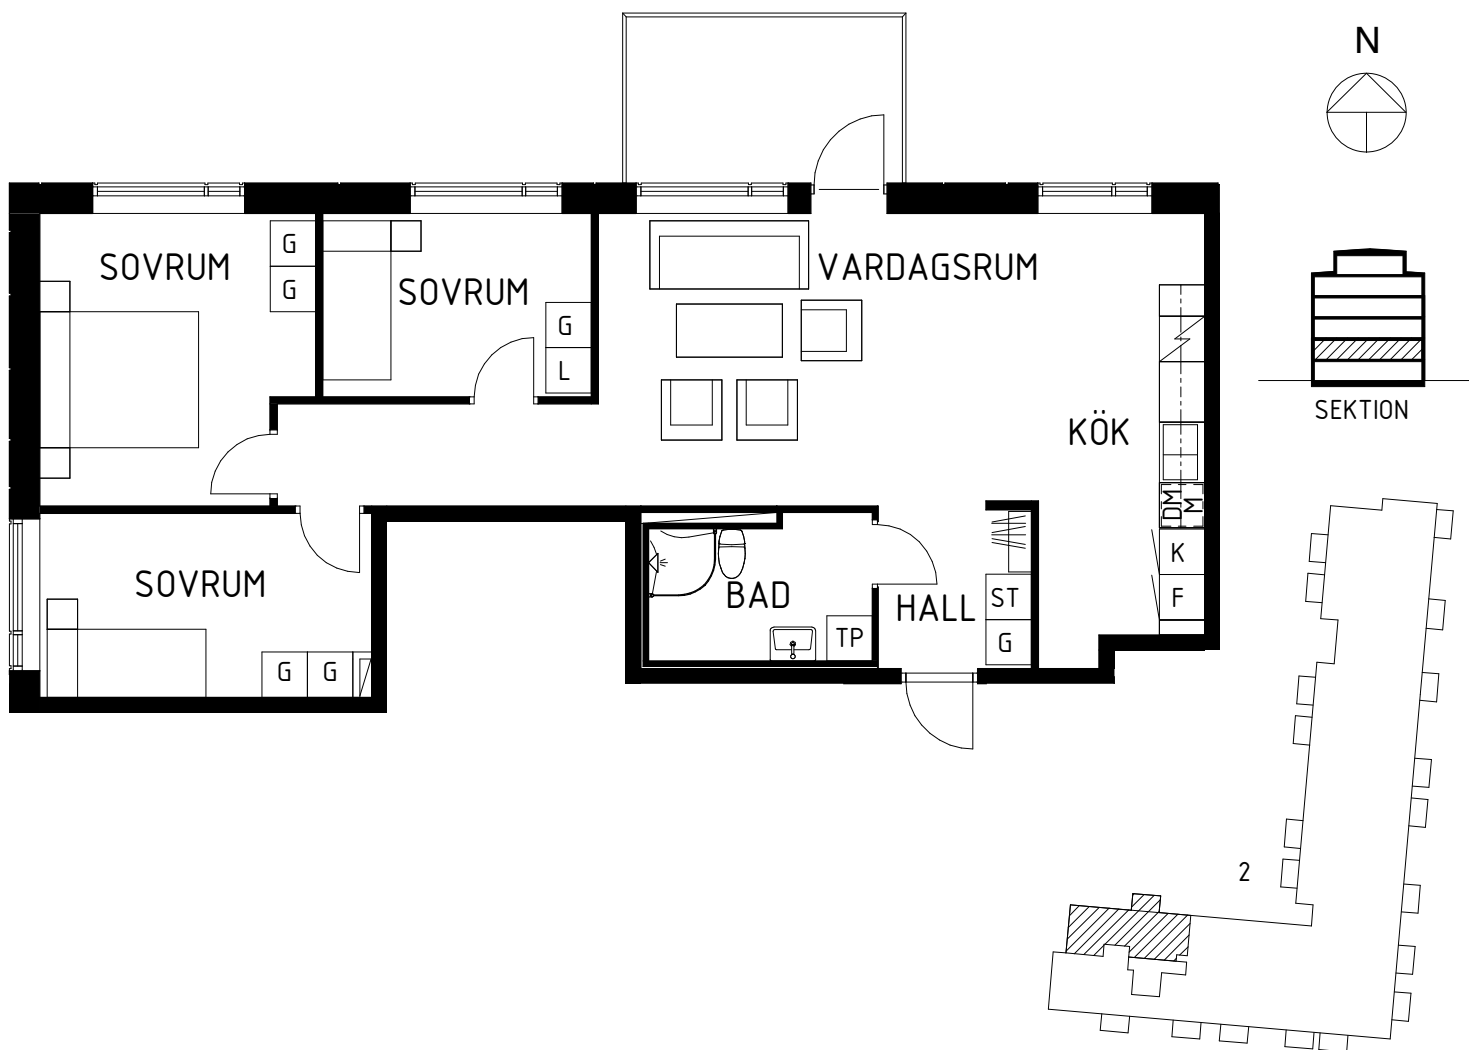

FÖRKLARINGAR

| | | | |
|----|-------------|----------|-------------|
| TM | TVÄTTMASKIN | TT | TORKTUMLARE |
| G | GARDEROB | DM | DISKMASKIN |
| ST | STÄDSKÅP | M | MIKRO |
| K | KYL | TP | TVÄTTPELARE |
| F | FRYS | SPIS/UGN | |

0 1 5m
SKALA A4 - 1 : 100

SLÄTTÖ




NORRBODA

KUNGSÄNGEN, UPPLANDS-BRO


4 RUM & KÖK 89.2m²

LÄGENHET 09-1103

VÅNINGSPLAN 2

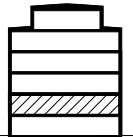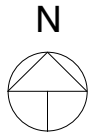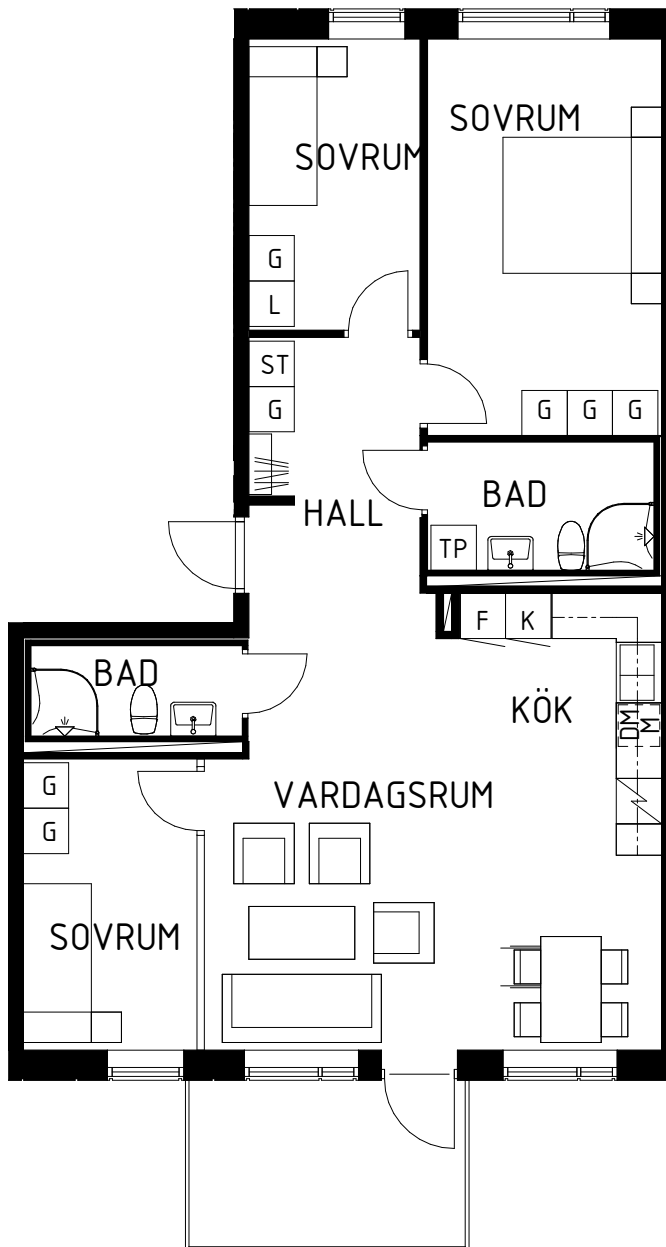

SEKTION

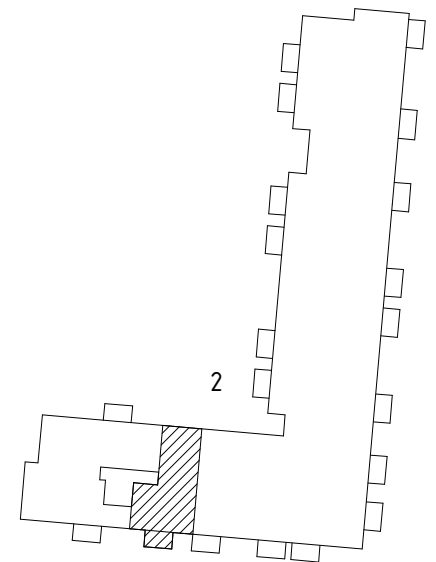

FÖRKLARINGAR

| | | | |
|----|-------------|----------|-------------|
| TM | TVÄTTMASKIN | TT | TORKTUMLARE |
| G | GARDEROB | DM | DISKMASKIN |
| ST | STÄDSKÅP | M | MIKRO |
| K | KYL | TP | TVÄTTPELARE |
| F | FRYS | SPIS/UGN | |



SKALA A4 - 1 : 100

SLÄTTÖ




NORRBODA

KUNGSÄNGEN, UPPLANDS-BRO

4 RUM & KÖK 83.8 m²


LÄGENHET 09-1201

VÅNINGSPÅN 3

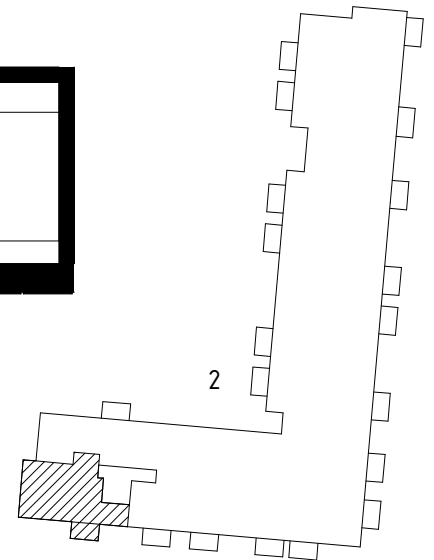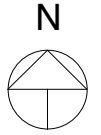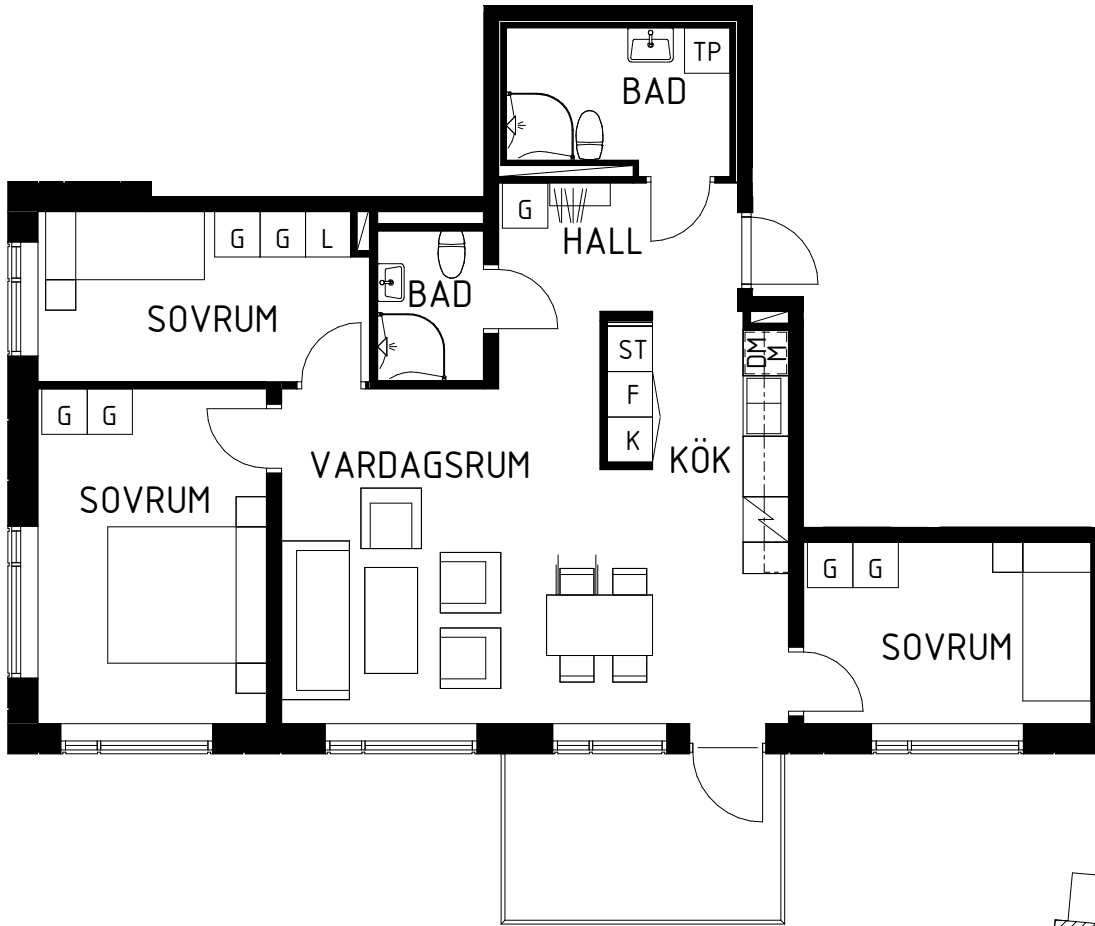

FÖRKLARINGAR

| | | | |
|----|-------------|----|-------------|
| TM | TVÄTTMASKIN | TT | TORKTUMLARE |
| G | GARDEROB | DM | DISKMASKIN |
| ST | STÄDSKÅP | M | MIKRO |
| K | KYL | TP | TVÄTTPELARE |
| F | FRYS | | SPIS/UGN |

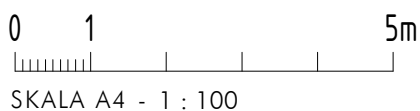

SLÄTTÖ


NORRBODA

KUNGSÄNGEN, UPPLANDS-BRO

4 RUM & KÖK 86.0 m²

LÄGENHET 09-1202

VÅNINGSPÅN 3

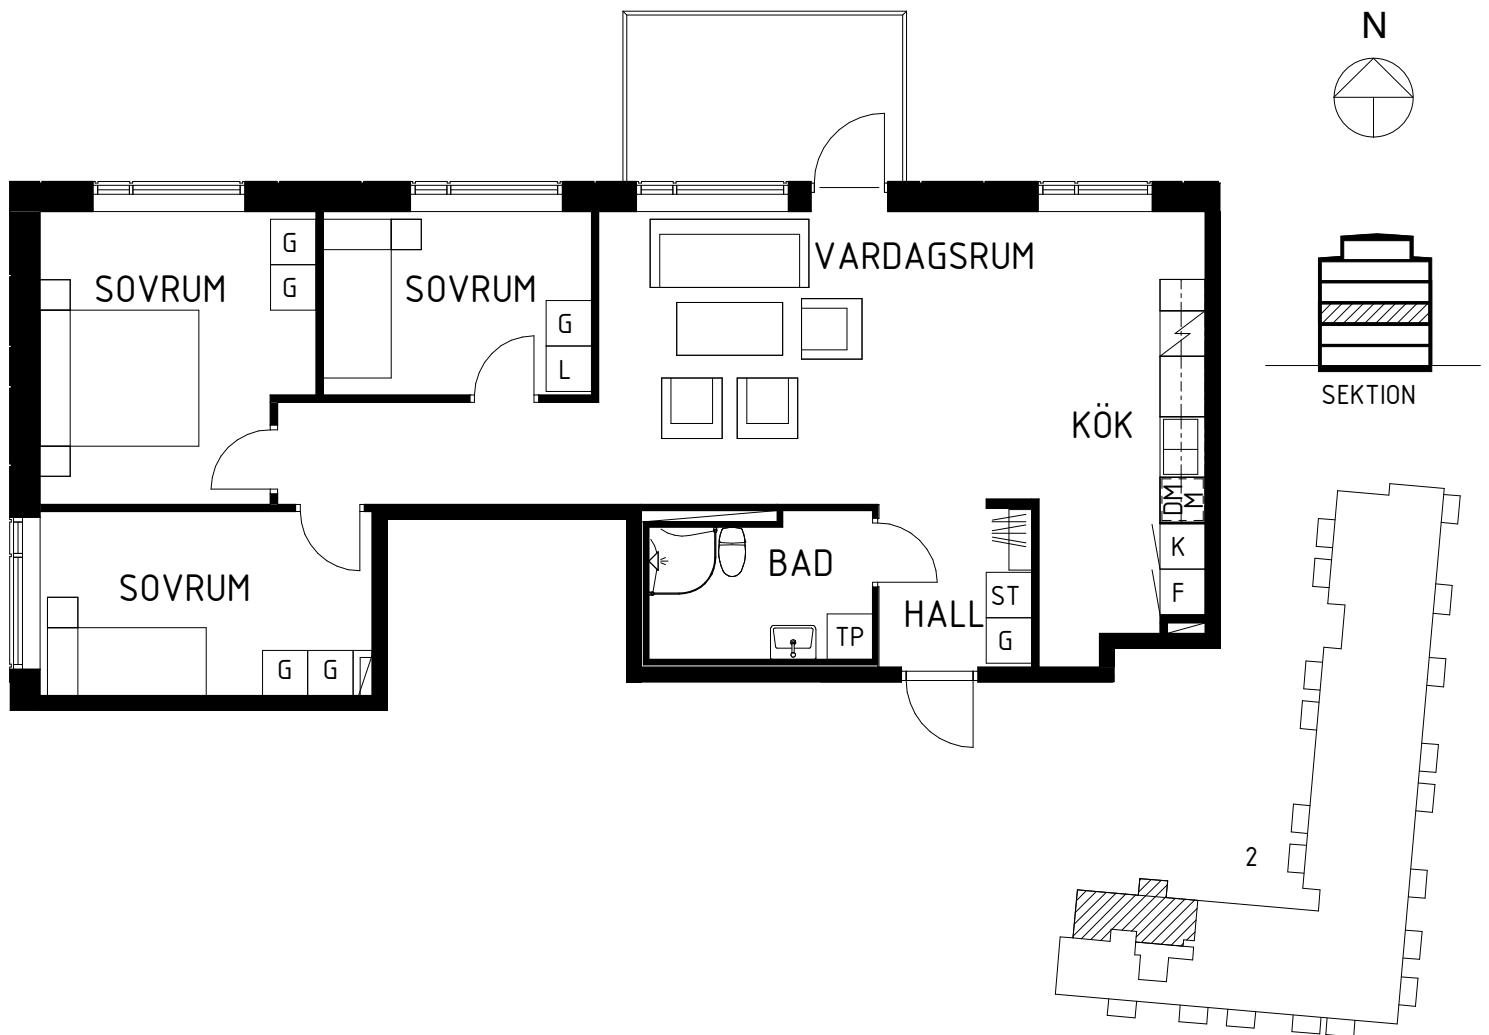

FÖRKLARINGAR

| | | | |
|----|-------------|----|-------------|
| TM | TVÄTTMASKIN | TT | TORKTUMLARE |
| G | GARDEROB | DM | DISKMASKIN |
| ST | STÄDSKÅP | M | MIKRO |
| K | KYL | TP | TVÄTTPELARE |
| F | FRYS | | SPIS/UGN |

0 1 5m
SKALA A4 - 1 : 100

SLÄTTÖ