


LÄGENHETSRTITNING

Ytangivelser är preliminära. 2018-02-06

1 rum och kök, 33 kvm

HUS:O PLAN:1 LGH NR:O-02


LANTMÄTERINUMMER O 1002

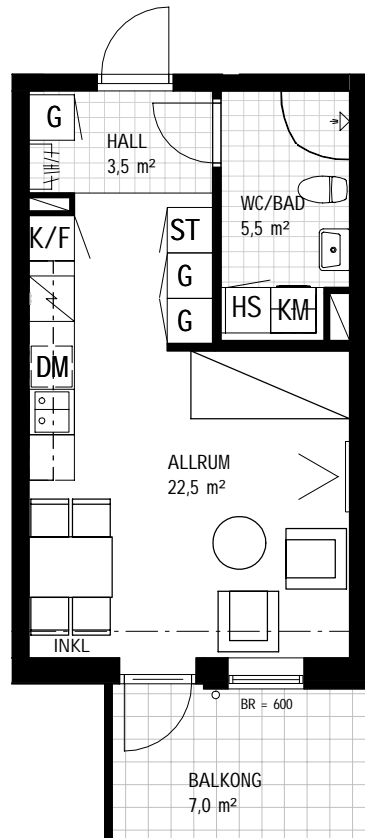

Rumshöjd = 2500

BR = Bröstningshöjd fönster

	Garderob		Diskmaskin
	Hatthylla		Glaskeramikhäll
	Linneskåp		Kyl
	Städsåp		Frys
	Tvättmaskin		Kyl/frys
	Torktumlare		Högsåp
	Kombitvättmaskin		Högsåp med ugn/mikro
	Skjutdörrsgarderob	(U) = Varmluftsgugn	
	Klädkammare	(M) = Mikrovågsugn	
	Vikbar duschvägg (glas)		Lokalt förstärkt vägg för TV. 1,8x2,5 m
	Schakt		Inklädnad/nedbyggnad av undertak

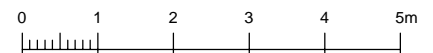

SKALA 1:100

Vid utskrift välj verklig storlek

