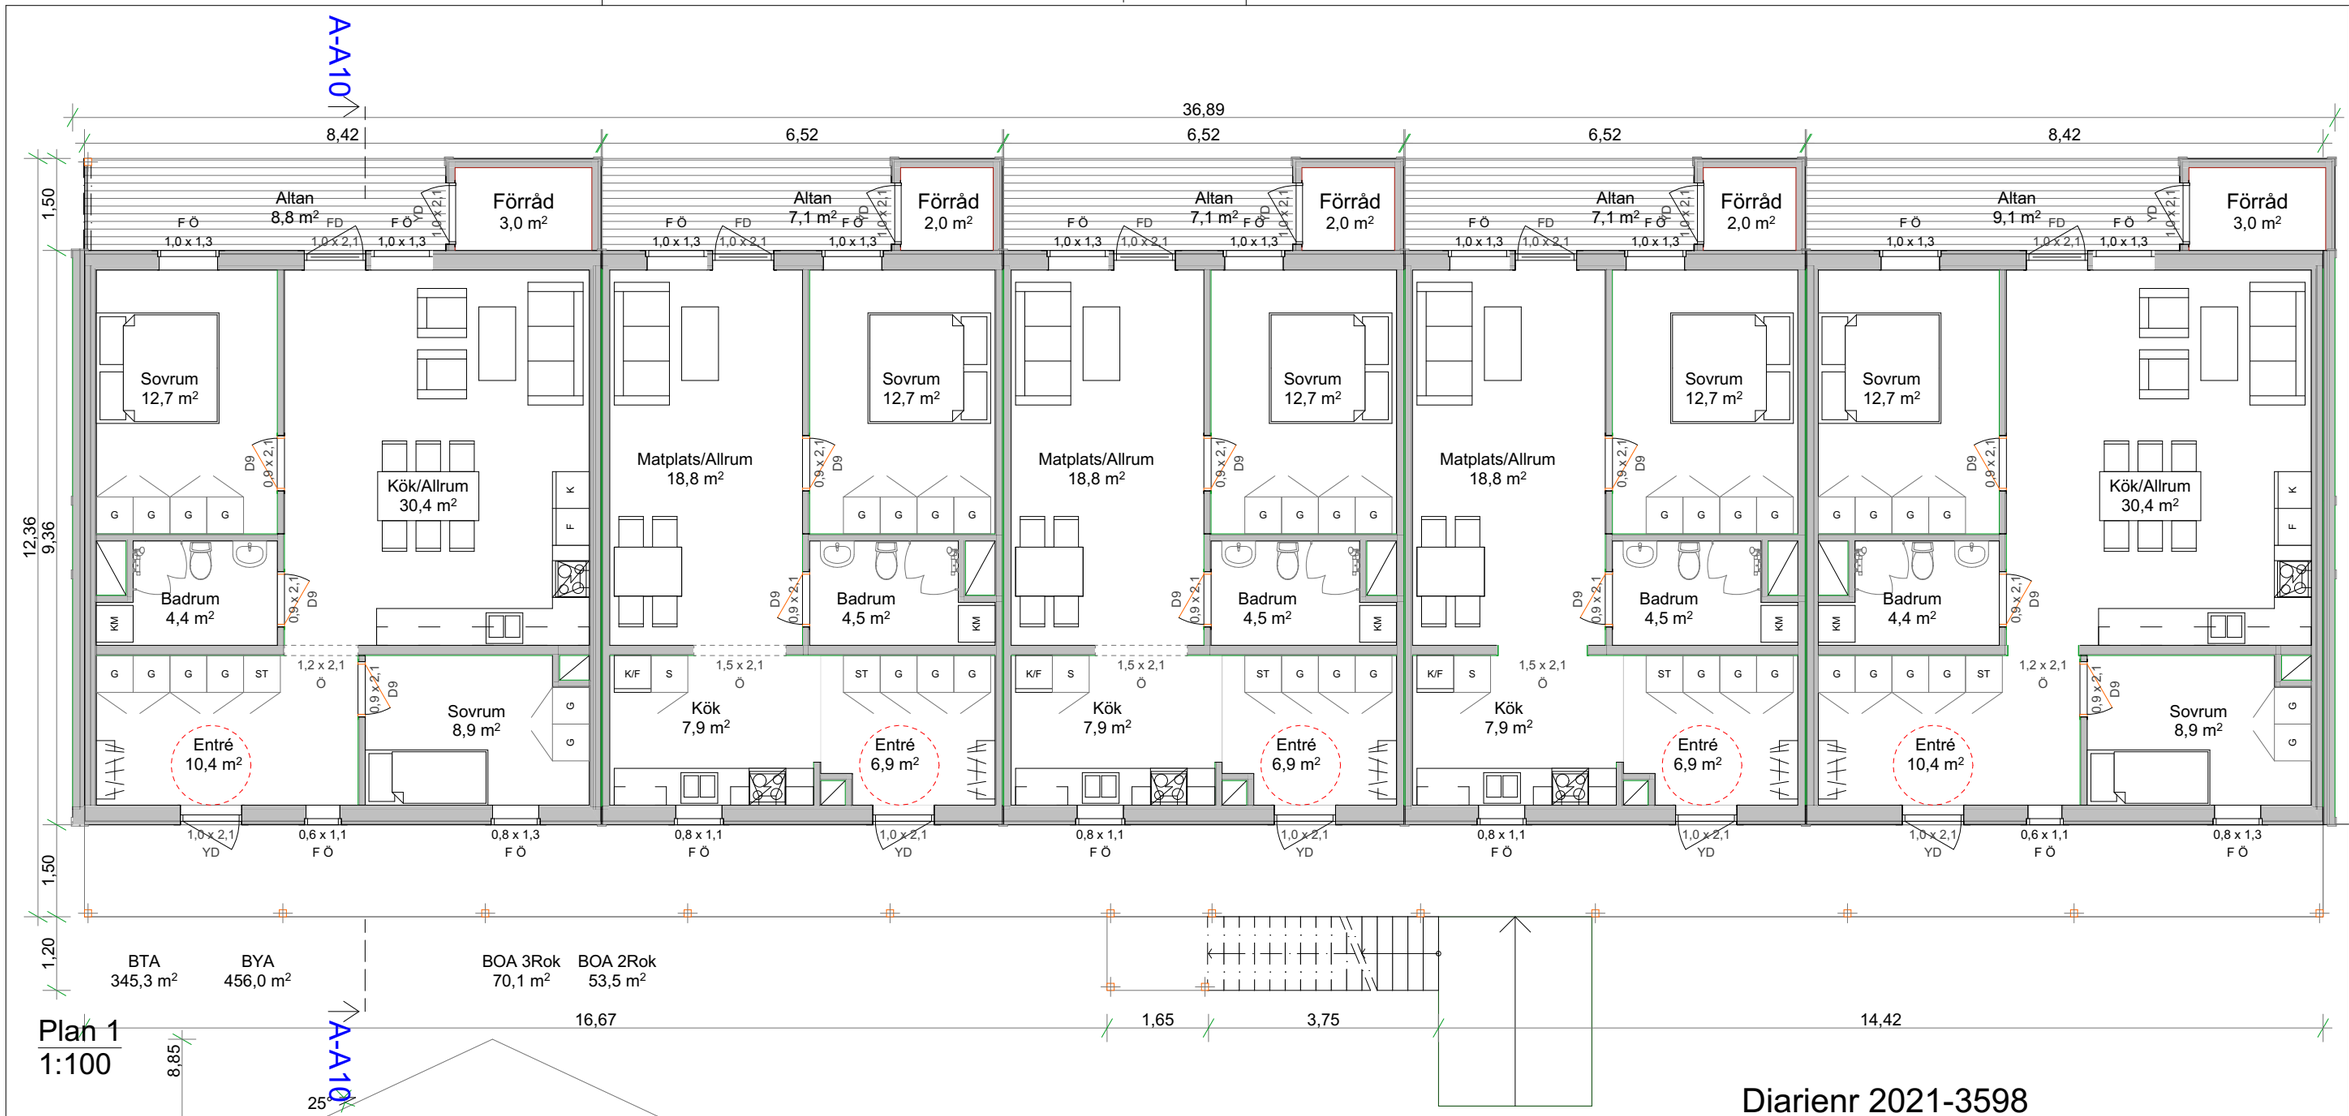

Plan 1
1:100

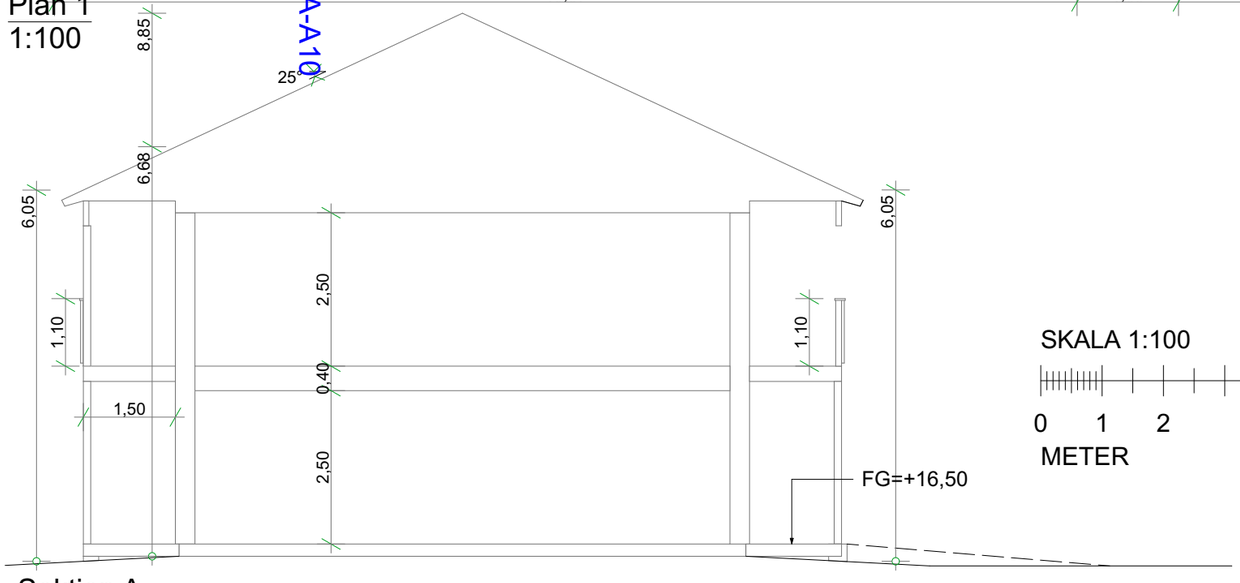

Sektion A
1:100

SKALA 1:100

0 1 2 5 10
METER

Diarienr 2021-3598

REV	REVIDERING AVSER	DATUM	SIGN

BYGGLOVSHANDLING

BIRKARLEN

Contractor Jörnträhus

DATUM	RITAD AV	PROJEKT NR
21-08-12	BJ	11-B2168

Nybyggnad av lägenhetshus
Hus 1, Plan 1 och sektion
Contractor Fastigheter i Norr AB
STORKÅGE 17:9, SKELLEFTEÅ KOMMUN

SKALA A3	RITN.NR	REV
1:100	A1.1	