



FÖRKLARINGAR  
 ALLA MÅTT I MM.  
 PLUSHÖJDER I METER

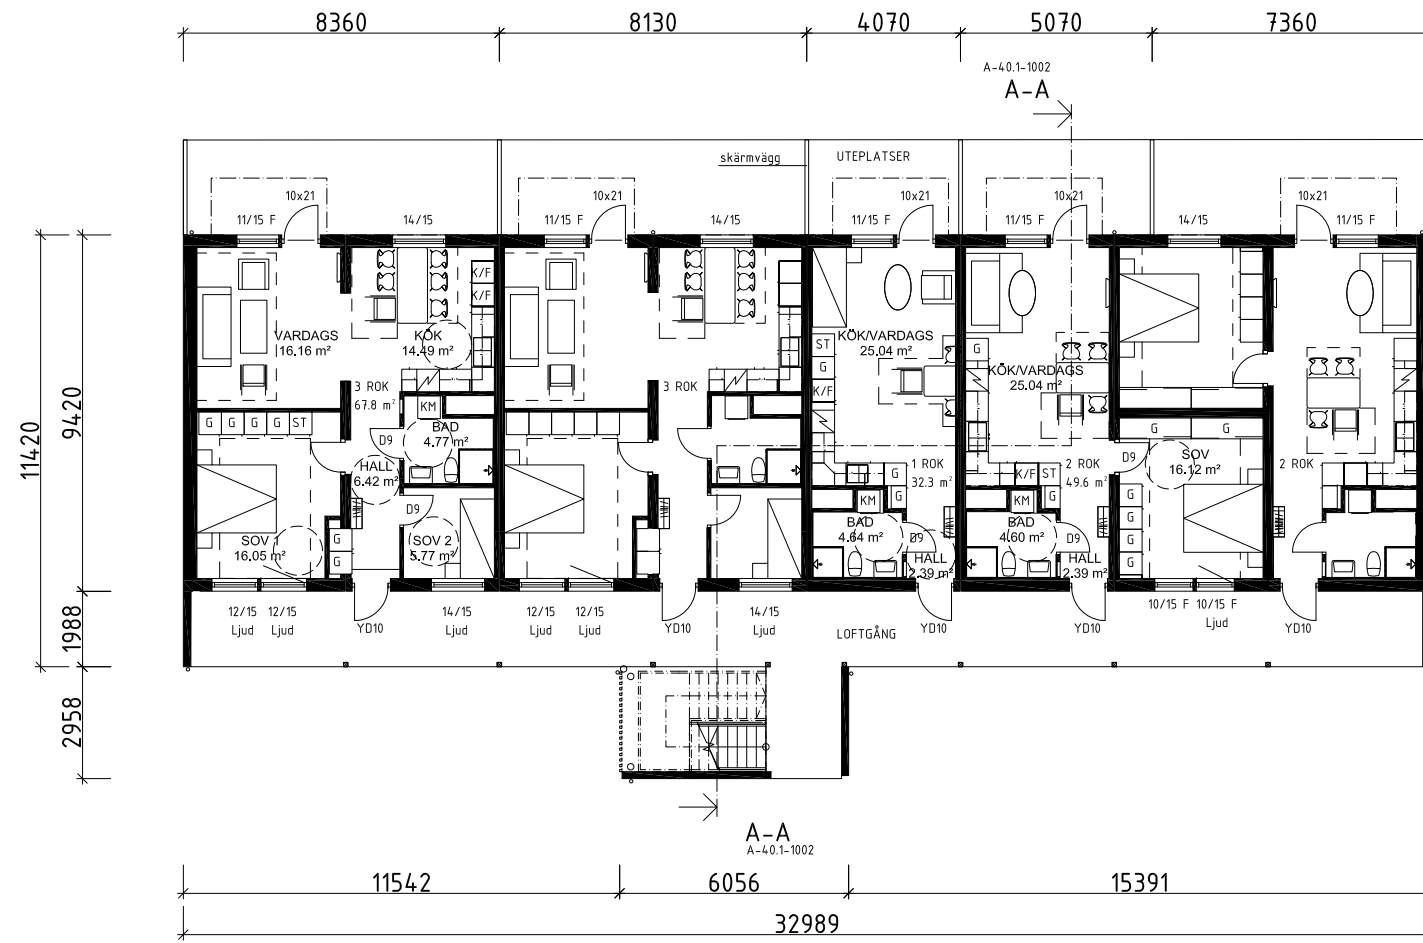

Plan 1  
 1 : 100

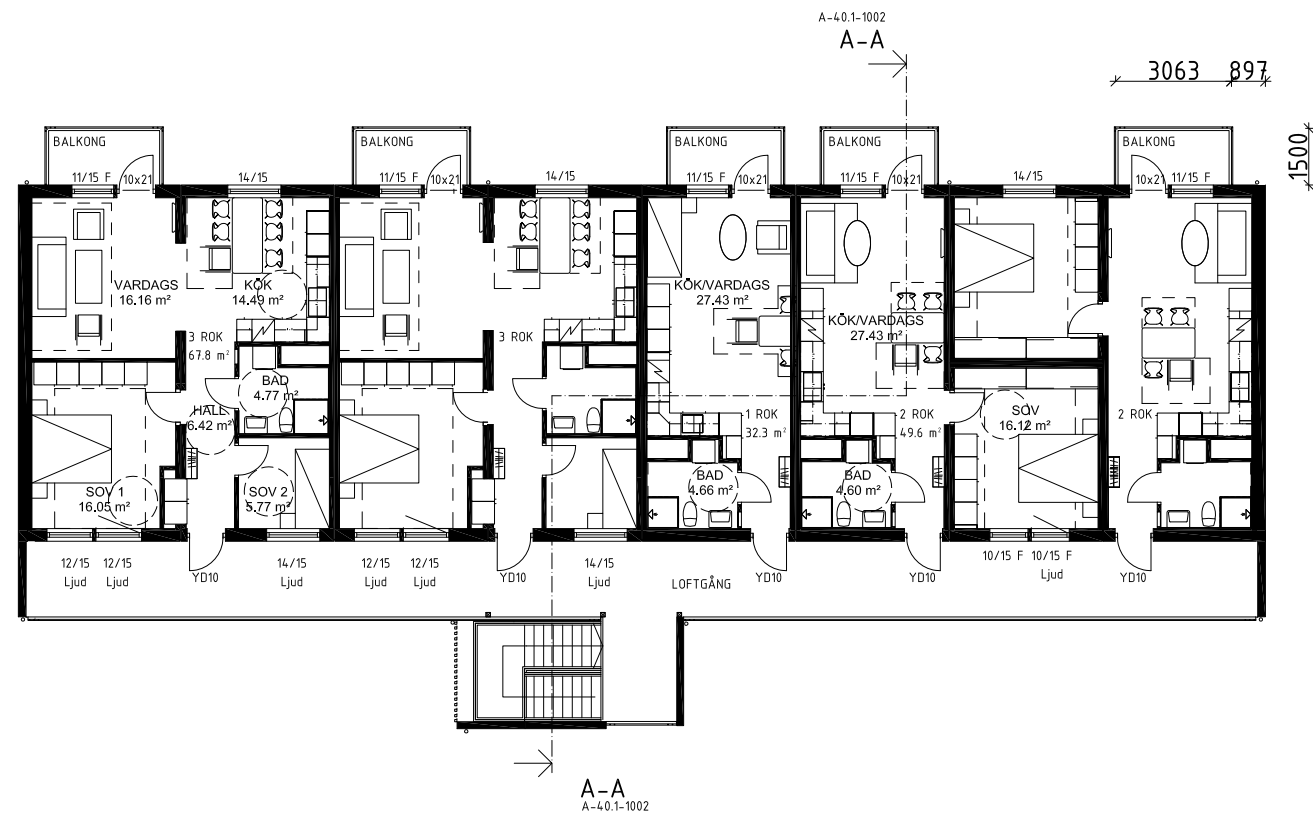

Plan 2  
 1 : 100



A	RÄSTER GOLV TAS BORT, BALKONG TILKOMMER I 1/4 PÅ PLAN 2, 1,30M-CIRKEL I MINDRE STORA RUM	2021-04-19	TG
BET	ÄNDRING AVSER	DATUM	Sign.
<b>BYGGLOVSHANDLING</b>			
<b>ARKADIA, SKELLEFTEÅ 01</b>			
<b>FUNKEN 1, SKELLEFTEÅ KOMMUN</b>			
<b>VIDA BUILDING</b>		<b>Hemhagen Fastigheter AB</b>	
A	VIDA BUILDING TYPHUS / ARKIMARK		
UPPDRAG NR	RITAD AV	HANDLAGGARE	
2101	TG/PH/GN	BB	
DATUM	ANSVARIG		
2021-03-16	BB		
<b>NYBYGGNAD FLERBOSTADSHUS PLANER</b>			
SKALA 1:100 (A1)	NUMMER A-40-1-1	BET A	