



# 4,5 RoK ca 114 m<sup>2</sup>

## Kv Tornsvälan, hus 1 Lägenhet 1701

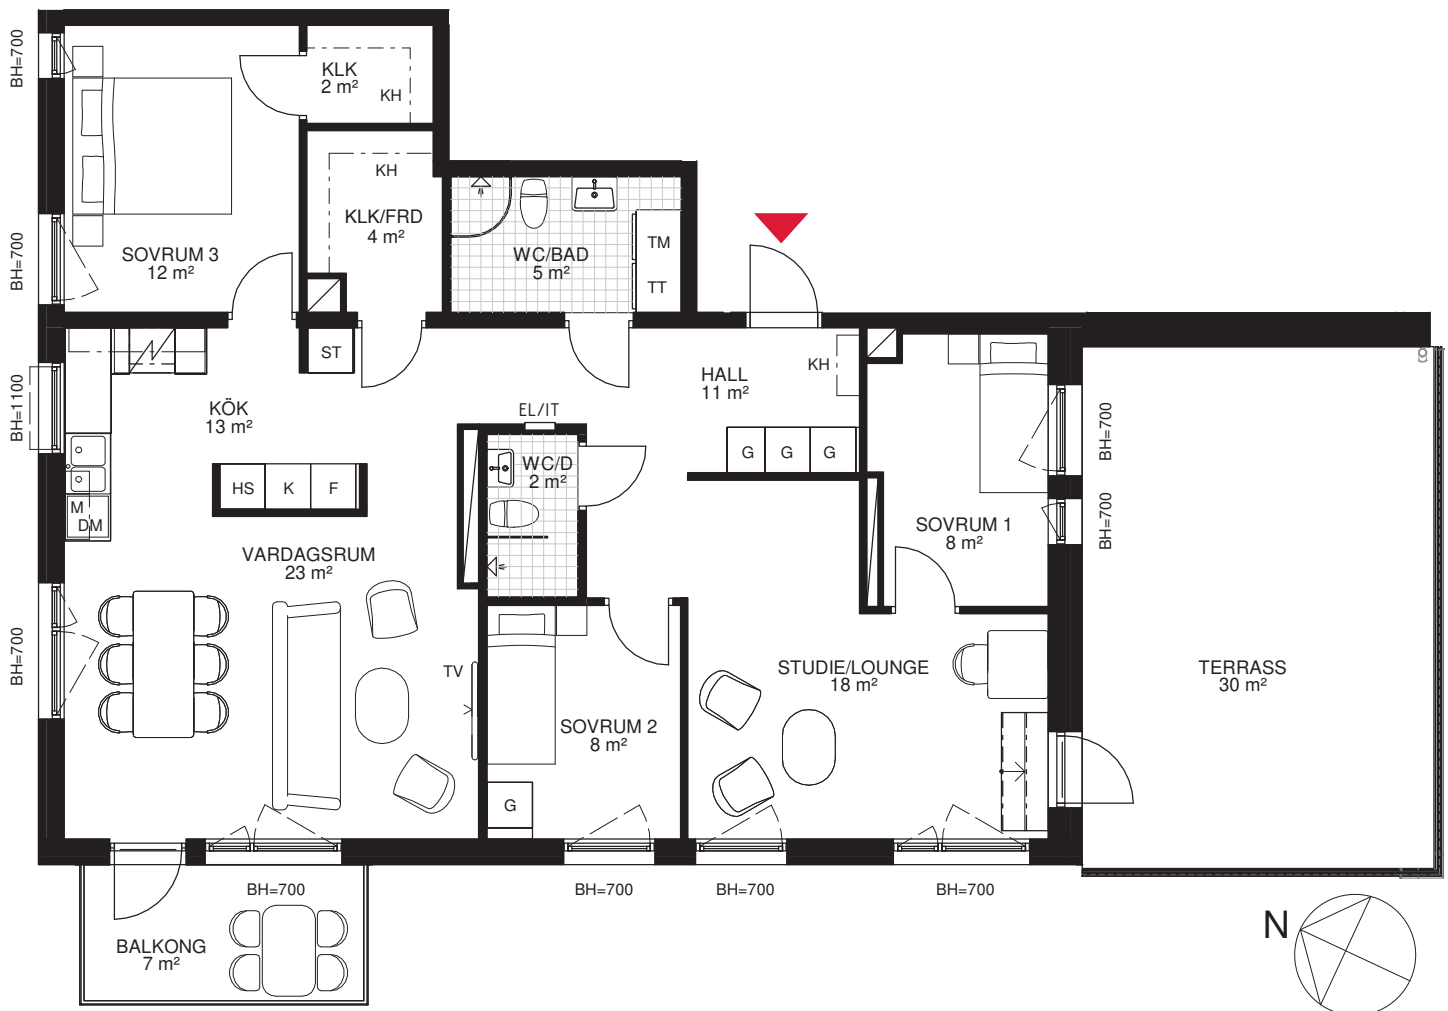

skala 1:100

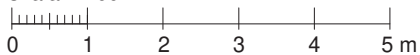

### FÖRKLARINGAR

Rumshöjd ca 2,5 m där ej annat anges

Garderob	Diskmaskin	Väggskåp
Städskåp	Diskho	El/mediacentral
Högsåp med hyllor	Dusch	Kapphylla/klädstång
Spishäll med ugn	Klinkergolv	Bröstningshöjd
Kyl	Schakt	Klädkammare
Frys	Tvättmaskin	Mikro i väggskåp
	Torktumlare	

