



# 2 RoK ca 47 m<sup>2</sup>

## Kv Tornsvalan, hus 1 Lägenhet 0901

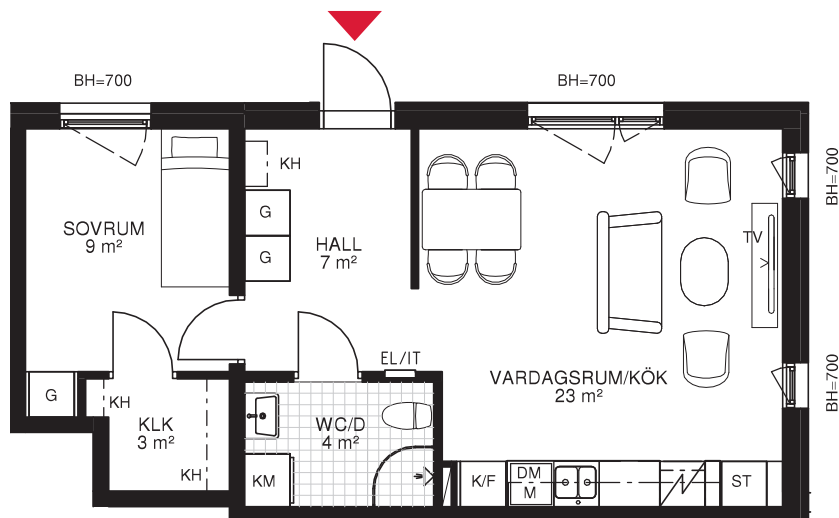


skala 1:100

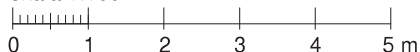

### FÖRKLARINGAR

Rumshöjd ca 2,5 m där ej annat anges


	Garderob		Diskmaskin		Väggskåp
	Städsåp		Diskho		El/mediacentral
	Spishäll med ugn		Dusch		Kapphylla/klädstång
	Kyl/frys		Klinkergolv		Bröstningshöjd
			Schakt		Mikro i väggsåp
			KLK		Klädåp
			KM		Kombinerad tvättåp/åp

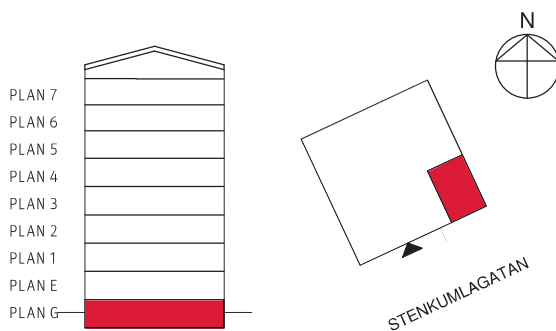


# 2 RoK ca 48 m<sup>2</sup>

## Kv Tornsvalan, hus 1

Lägenhet 1101, 1201, 1301, 1401,  
1501, 1601

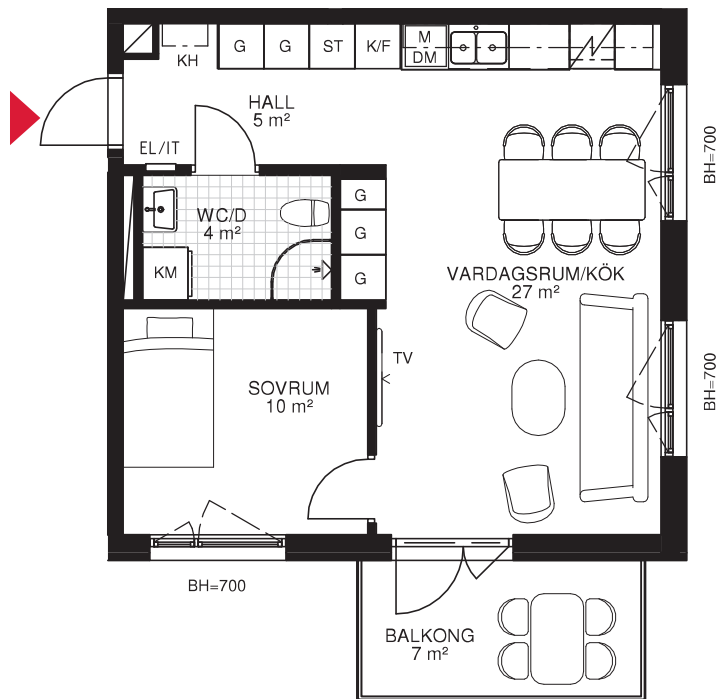


skala 1:100

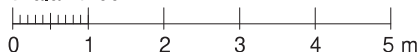

### FÖRKLARINGAR

Rumshöjd ca 2,5 m där ej annat anges


G	Garderob	DM	Diskmaskin	Väggskåp
ST	Städsåp	Diskho	EL/IT	El/mediacentral
Spishäll med ugn		Dusch	KH	Kapphylla/klädstång
K/F	Kyl/frys	Klinkergolv	BH	Bröstningshöjd
		Schakt	M	Mikro i väggskåp
		KM		Kombinerad tvättmaskin/torktumlare

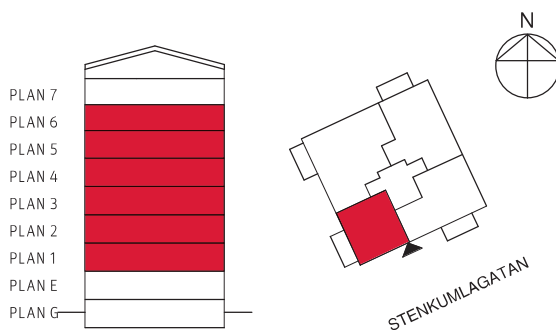


# 2 RoK ca 48 m<sup>2</sup>

## Kv Tornsvalan, hus 2

Lägenhet 2101, 2201,  
2301, 2401, 2501

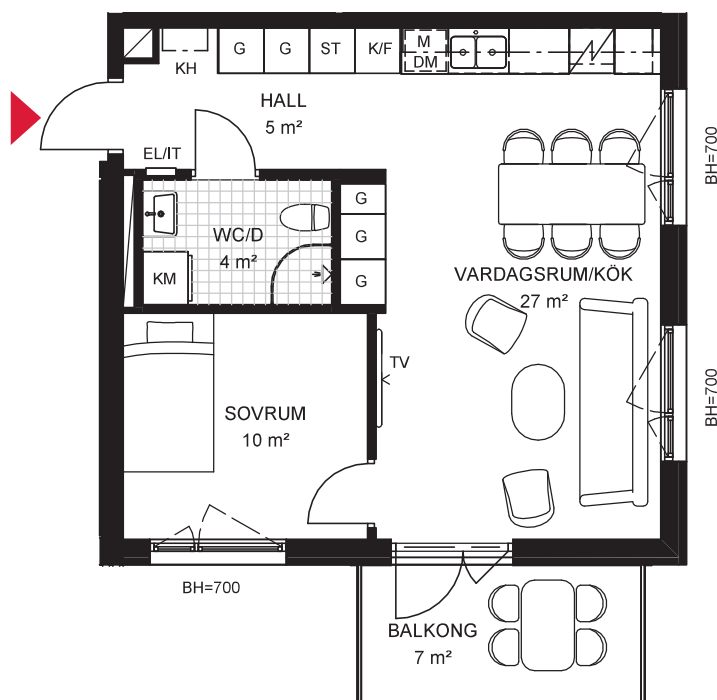


skala 1:100

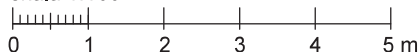


### FÖRKLARINGAR

Rumshöjd ca 2,5 m där ej annat anges

	Garderob		Diskmaskin		Väggskåp
	Städskåp		Diskho		El/mediacentral
	Spishäll med ugn		Dusch		Kapphylla/klädstång
	Kyl/frys		Klinkergolv		Bröstningshöjd
			Schakt		Mikro i väggskåp
			Kombinerad tvättmaskin/torktumlare		

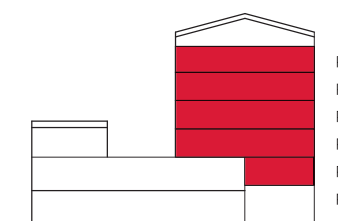


PLAN 5  
PLAN 4  
PLAN 3  
PLAN 2  
PLAN 1  
PLAN E

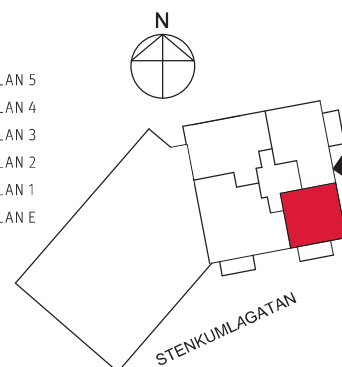


**Riksbyggen**  
Rum för hela livet

# 2 RoK ca 48 m<sup>2</sup>

## Kv Tornsvalan, hus 1 Lägenhet 1001

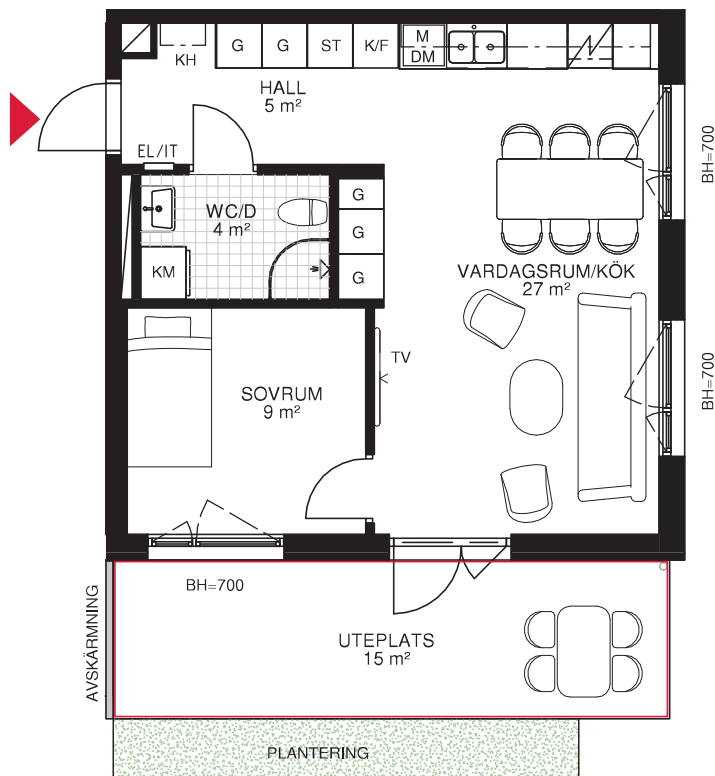

skala 1:100

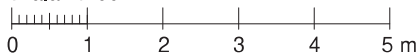

### FÖRKLARINGAR

Rumshöjd ca 2,5 m där ej annat anges

Garderob	Diskmaskin	Väggskåp
Städskåp	Diskho	El/mediacentral
Spishäll med ugn	Dusch	Kapphylla/klädstång
Kyl/frys	Klinkergolv	Bröstningshöjd
Uteplats	Schakt	Mikro i väggskåp
	Kombinerad tvättmaskin/torktumlare	

